



LEGENDE	
VR :	Volet roulant
F :	Fenêtre
PF :	Porte-fenêtre
BT :	Baillon Thermodynamique
PL :	Placard
R :	Réfrigérateur
C :	Plaque de Cuisson/Four
LL :	Lave Linge
LV :	Lave Vaisselle
⚡ :	Tableau électrique
▨ :	Soffite et faux-plafond

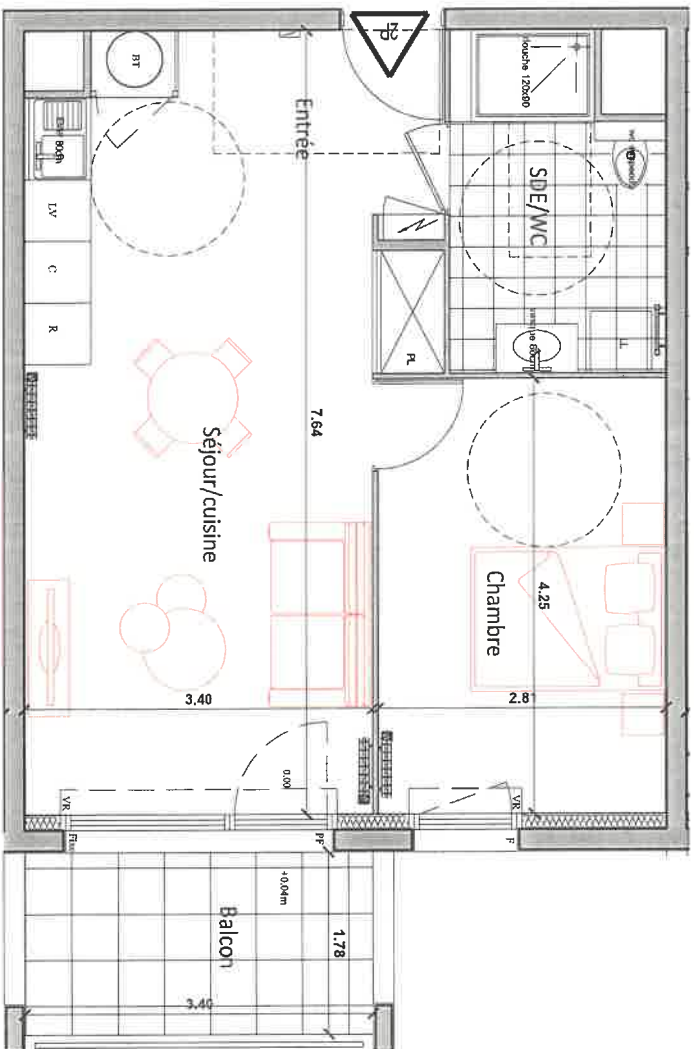

ECHELLE : 1/50ème

NOTA :
 Le présent document exprime la figure et les dispositions générales de l'appartement. Des variations peuvent intervenir en fonction des nécessités techniques et des tolérances d'exécution, tant en ce qui concerne les dimensions libres que les équipements.
 Les canalisations, barbecans, descentes EP, trappes et vitres sur game technique, courroies et volets roulants ne sont pas systématiquement figurés. Les équipements ménagers indiquent la position de passage des fluides mais ne sont pas fournis. Les soffites, faux-plafonds ne sont pas nécessairement figurés.
 Les surfaces de placard sont indiquées dans les pièces attenantes. Le mobilier n'est pas fourni.

91, Avenue Charles Peguy
 45800 Saint-Jean de Braye

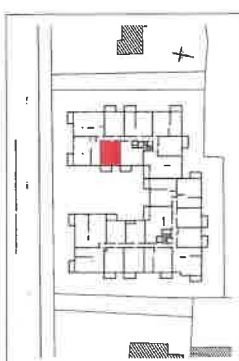

LOGEMENT 2 PIECES

BATIMENT	ETAGE	APPARTEMENT
A	1ER	A - 102

TABLEAU DES SURFACES HABITABLES

ENTREE	4.60 m ²
SEJOUR/CUISINE	23.00 m ²
CHAMBRE	11.90 m ²
SDE/MC	6.40 m ²
TOTAL	45.90 m²

BALCON	6.00 m ²
--------	---------------------

08.02.2022

INDICE : A