

Résidence de
34 Logements Collectifs
ST JEAN DE BRAYE
PLAN DE VENTE



"CARRÉ DE VIGNE"
Rue de la Mairie
ST JEAN DE BRAYE



NIVEAU : 3ème Etage
Appartement : 303
Type : T4

SURFACE HABITABLE

Entrée, Dgt + Placard	5.50 m ²
Séjour - Cuisine	49.20 m ²
Chambre 1	14.10 m ²
Chambre 2 + Placard	9.00 m ²
Salle de Bains 1	3.65 m ²
Salle de Bains 2	6.15 m ²
Wc	2.25 m ²
TOTAL Appartement	89.85 m²

SURFACES ANNEXES

Terrasses	54.80 m ²
-----------	----------------------

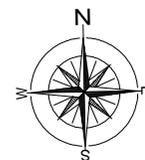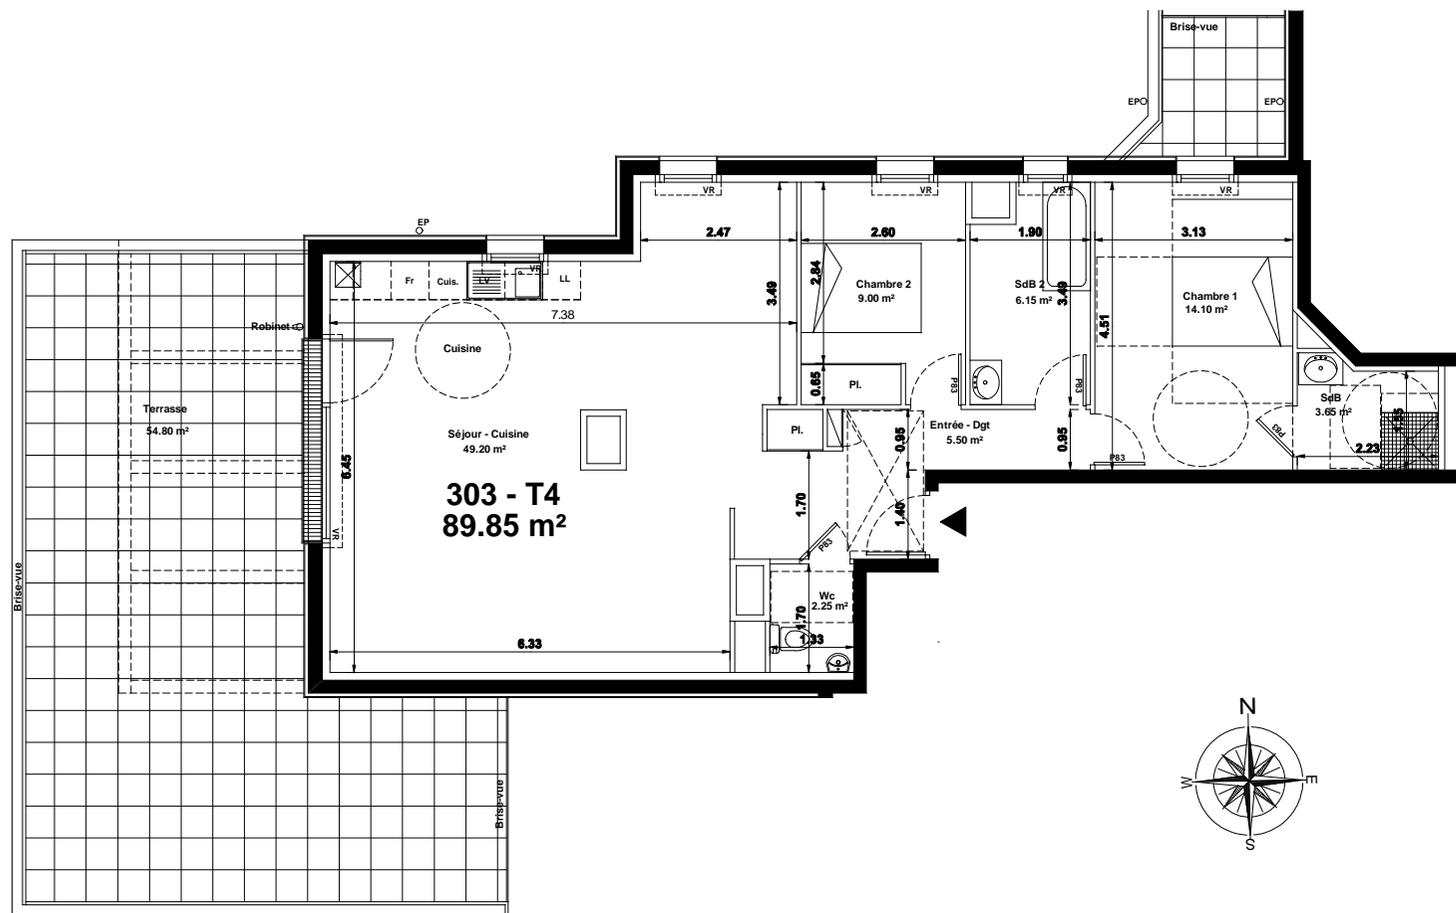

Echelle : 1/120ème




SCCV CL GRAND HAMEAU

26 rue de la Godde
45800 SAINT JEAN DE BRAYE
SIREN 822 455 994 RCS ORLEANS
TEL 02.38.88.15.17

Contact

contact@centroire-amenagementfoncier.fr

Des modifications sont susceptibles d'être apportées à ce plan en fonction des nécessités et ajustements techniques de la réalisation, tant en ce qui concerne les dimensions libres que l'équipement. Les indications portées sur ce plan, côtes, surfaces, ainsi que la position des éléments techniques sont indicatives et pourront varier dans la limite des 5%, compris validation du bureau de contrôle. Les retombées, poutres et faux plafonds ne sont pas systématiquement représentés. La hauteur sous soffite ou faux plafond ne sera pas inférieure à 2.10m.

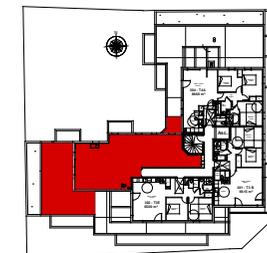

Avril 2019 - Indice F

