


INTEMPOREL

67, Rue Beuthaïre

45140 Saint Jean de la Ruelle

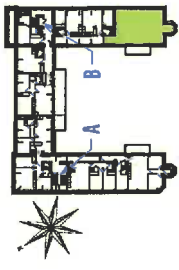

4 Pièces

N° B26

Bâtiment B

2ème ETAGE

TABLEAU DES SURFACES
(compris placards)

Séjour/Cuisine	33.68 m²
Chambre 1	13.67 m²
Chambre 2	10.26 m²
Chambre 3	9.44 m²
Entrée	8.73 m²
Salle de Bains	3.74 m²
Dégagement	3.30 m²
Salle d'Eau	2.94 m²
Wc	1.54 m²

TOTAL HABITABLE

87.30 m²



ANNEXES

Balcon

9.71 m²

TOTAL ANNEXES

9.71 m²

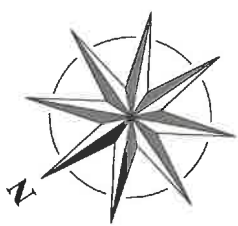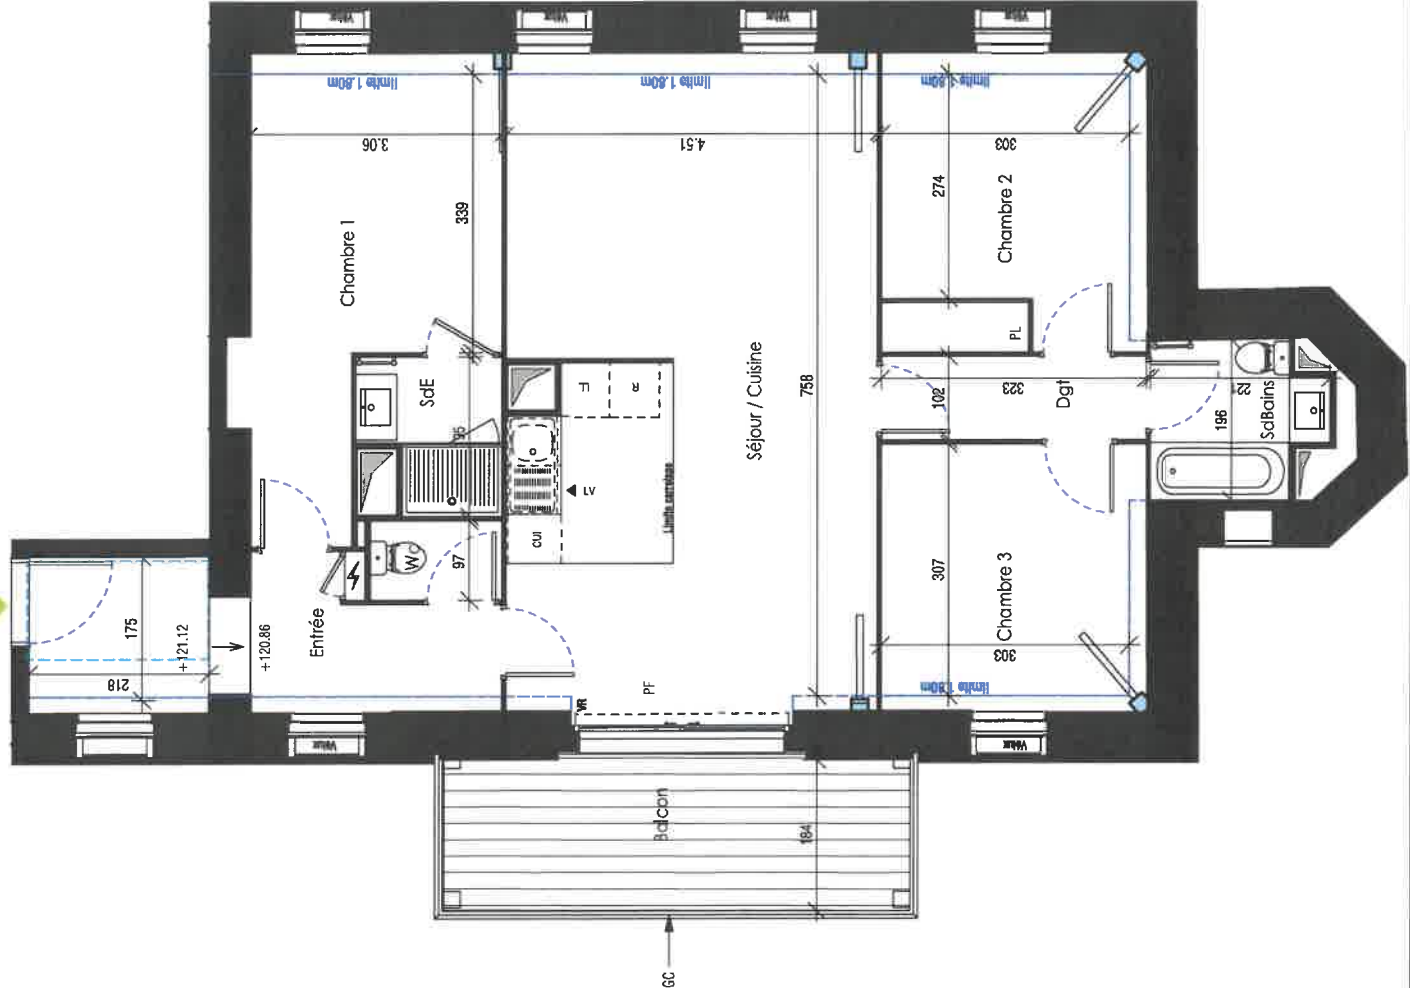

VR

VB

GC

F

PF

RP

LL

LV

Cui

R

PL

: Volet Roulant

: Volet Battant

: Garde-Corps

: Fenêtre

: Porte Fenêtre

: Robinet Puilage

: Lave-Linge

: Lave-Vaisselle

: Cuisinière

: Réfrigérateur

: Placard

: Gaine Technique Logement

: Soffite ou Faux-Plafond

NOTA Le présent plan est établi sur la base du dossier du permis de construire et pourra subir des adaptations dimensionnelles techniques ou d'organisation, afin de répondre aux contraintes induites par les études détaillées d'exécution. Les pourcentages et faux-plafond n'apparaissent pas systématiquement sur le plan. Les éléments de plans de travail ...etc, non contractuels, ne figurent qu'à titre indicatif. Seuls les plans déposés au rang de minutes du notaire font foi.

