


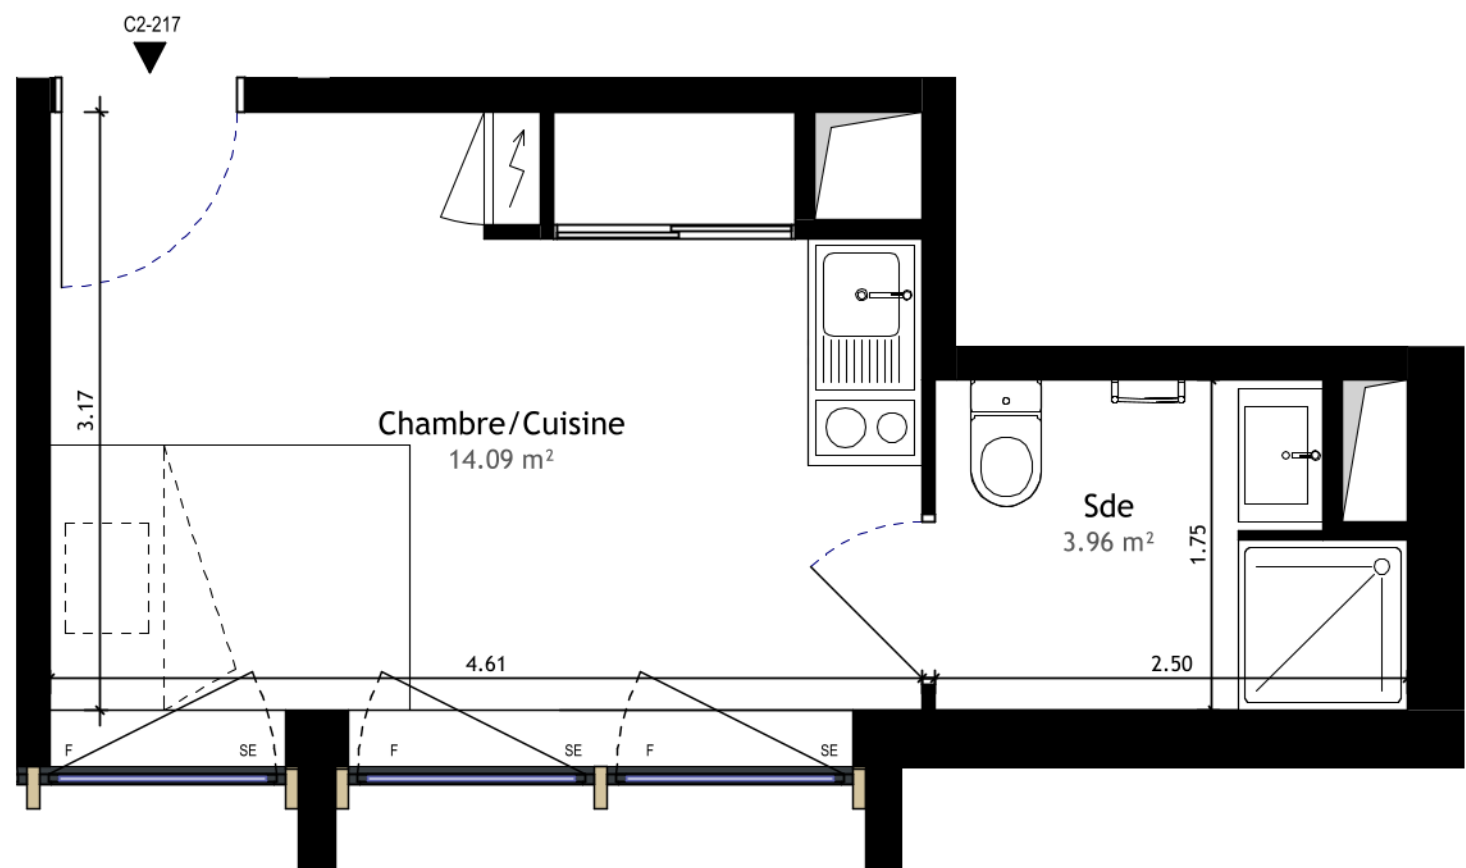

NOTA : Des modifications sont susceptibles d'être apportées à ce plan en fonction des nécessités techniques ou réglementaires de la réalisation, tant en ce qui concerne les dimensions libres qu'équipement. Les indications de ce plan sont essentielles mais prévisionnelles. Les surfaces indiquées sont approximatives au sens de l'article L261-15 et R261-31 du CCH dans la limite d'un seuil de 5%. Les retombées, soffites, faux plafonds, canalisations, radiateurs, ainsi que l'emplacement des équipements sont figurés à titre indicatif. Les plantations éventuelles ne sont pas contractuelles. L'équipement électroménager et mobilier hors marché sont représentés en pointillés à titre indicatif. Les aménagements des terrasses et loggias sont représentés à titre indicatif, ils ne sont pas fournis avec le logement. Finitions des terrasses et loggia : se reporter aux notices descriptives. Hauteur sous plafond des pièces sans mention particulières 2,50m

	Appartement			
	Type : T1			
	Bâtiment : C2			
	Etage : 2			
	Lot : C2-217			
Surfaces Habitables C2-217				
Nom		Surface		
Intérieur				
C-R+2				
Chambre/Cuisine		14.09 m²		
Sde		3.96 m²		
		18.05 m²		
Légendes				
	Emplacement kitchenette	F Fenêtre		Placard
	Emplacement Lavabo	FT Fenêtre de toit		Porte PMR intérieur
	Sèche-serviette	F AV Fenêtre allège vitrée		Porte d'entrée PMR
	Gaine technique	PF Porte-fenêtre		Store extérieur
	Tableau électrique	VR Volet roulant	SE	
Références internes				
C2-217				
Indice : A		12/05/2025		