


LEGENDE	
VR	Volet roulant
F	Fenêtre
PF	Porte-fenêtre
BT	Ballon Thermodynamique
PL	Pliard
R	Réfrigérateur
C	Plaque de Cuisson/Four
LL	Lave Linge
LV	Lave Vaisselle
⚡	Tableau électrique
▨	Soffite et faux-plafond

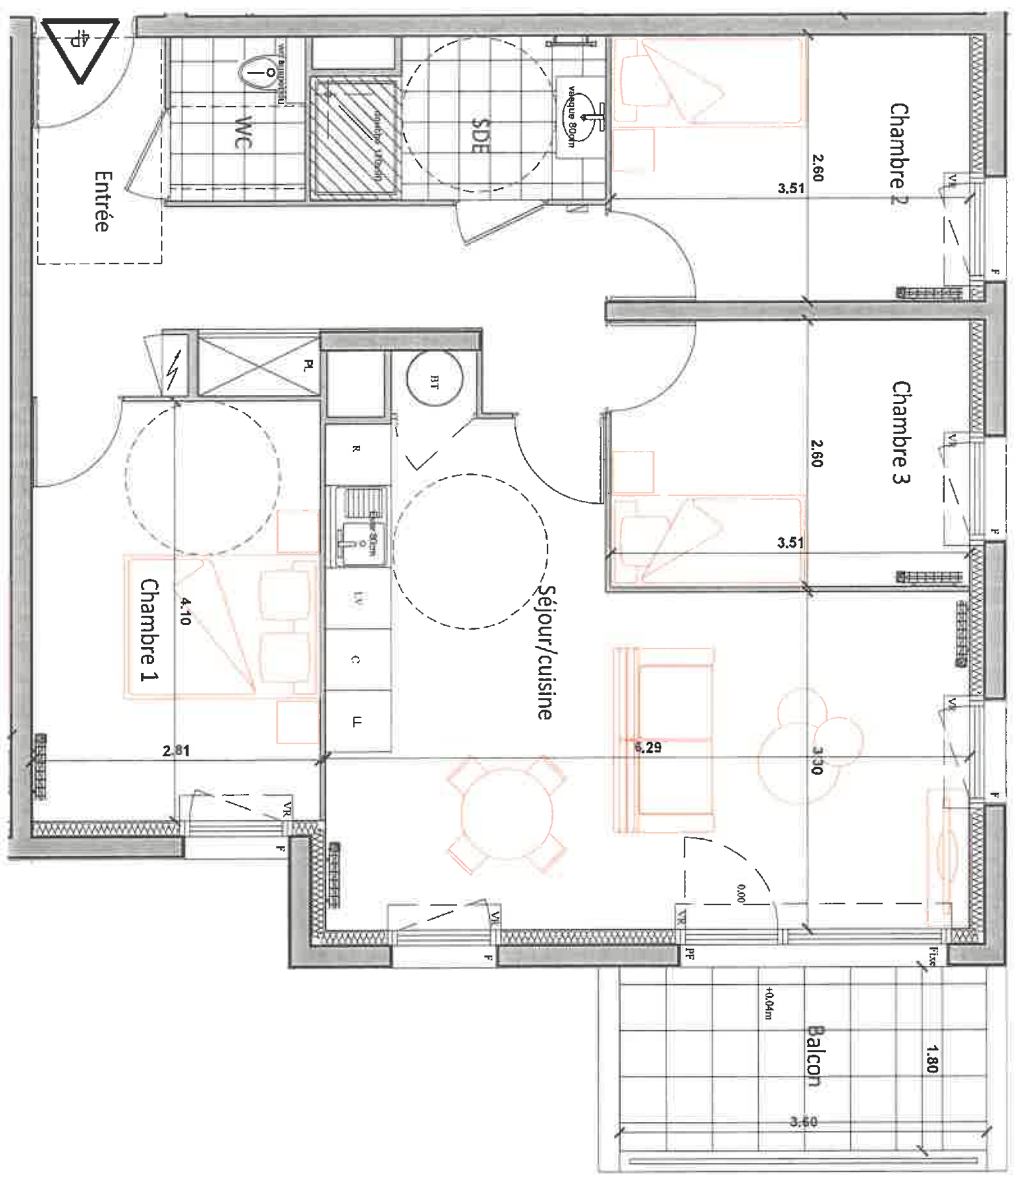


ECHELLE : 1/50ème

**NOTA :**  
 Le présent document exprime la figure et les dispositions générales de l'appartement. Des variations peuvent intervenir en fonction des nécessités techniques et des tolérances d'exécution, tant en ce qui concerne les dimensions libres que les équipements.  
 Les emplacements, bancan, décaignes EP, raspo de viso sur gaine technique, correcteurs et volets roulants ne sont pas systématiquement figurés. Les équipements indiqués indiquent la position de passage des fluides mais ne sont pas fournis. Les soffites, faux-plafonds ne sont pas nécessairement figurés.  
 Les surfaces de placard sont indiquées dans les pièces attenantes. Le mobilier n'est pas fourni.



91, Avenue Charles Peguy  
 45800 Saint-Jean de Braye

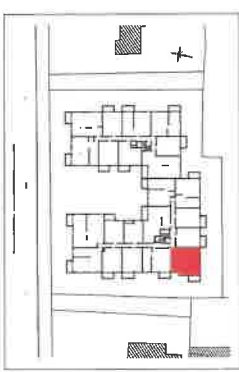

**LOGEMENT 4 PIECES**

BATIMENT	ETAGE	APPARTEMENT
B	1ER	B - 106

**TABLEAU DES SURFACES HABITABLES**

ENTREE	11,54 m <sup>2</sup>
SEJOUR/CUISINE	25,90 m <sup>2</sup>
CHAMBRE 1	11,52 m <sup>2</sup>
CHAMBRE 2	9,10 m <sup>2</sup>
CHAMBRE 3	9,10 m <sup>2</sup>
SDE	4,25 m <sup>2</sup>
WC	2,09 m <sup>2</sup>
<b>TOTAL</b>	<b>73,50 m<sup>2</sup></b>

BALCON	6,30 m <sup>2</sup>
--------	---------------------

08.02.2022

INDICE : A