

Résidence Faubourg 164

Boulevard Marie Stuart



PLANS COMMERCIALISATION


NUMERO	BATIMENT	NIVEAU	TYPE
PLV 1401	01	04	T4

PLV 1401

Séjour+Cuisine	39.49 m ²
Chambre 1	12.72 m ²
Chambre 3	9.39 m ²
Chambre 2	9.19 m ²
Dégt.	9.16 m ²
SDE	4.75 m ²
SDE 2	4.05 m ²
WC	2.85 m ²
	91.60 m ²

Terrasse / Balcon: 15.14 m²

PLANS PROVISOIRES PHASE PC

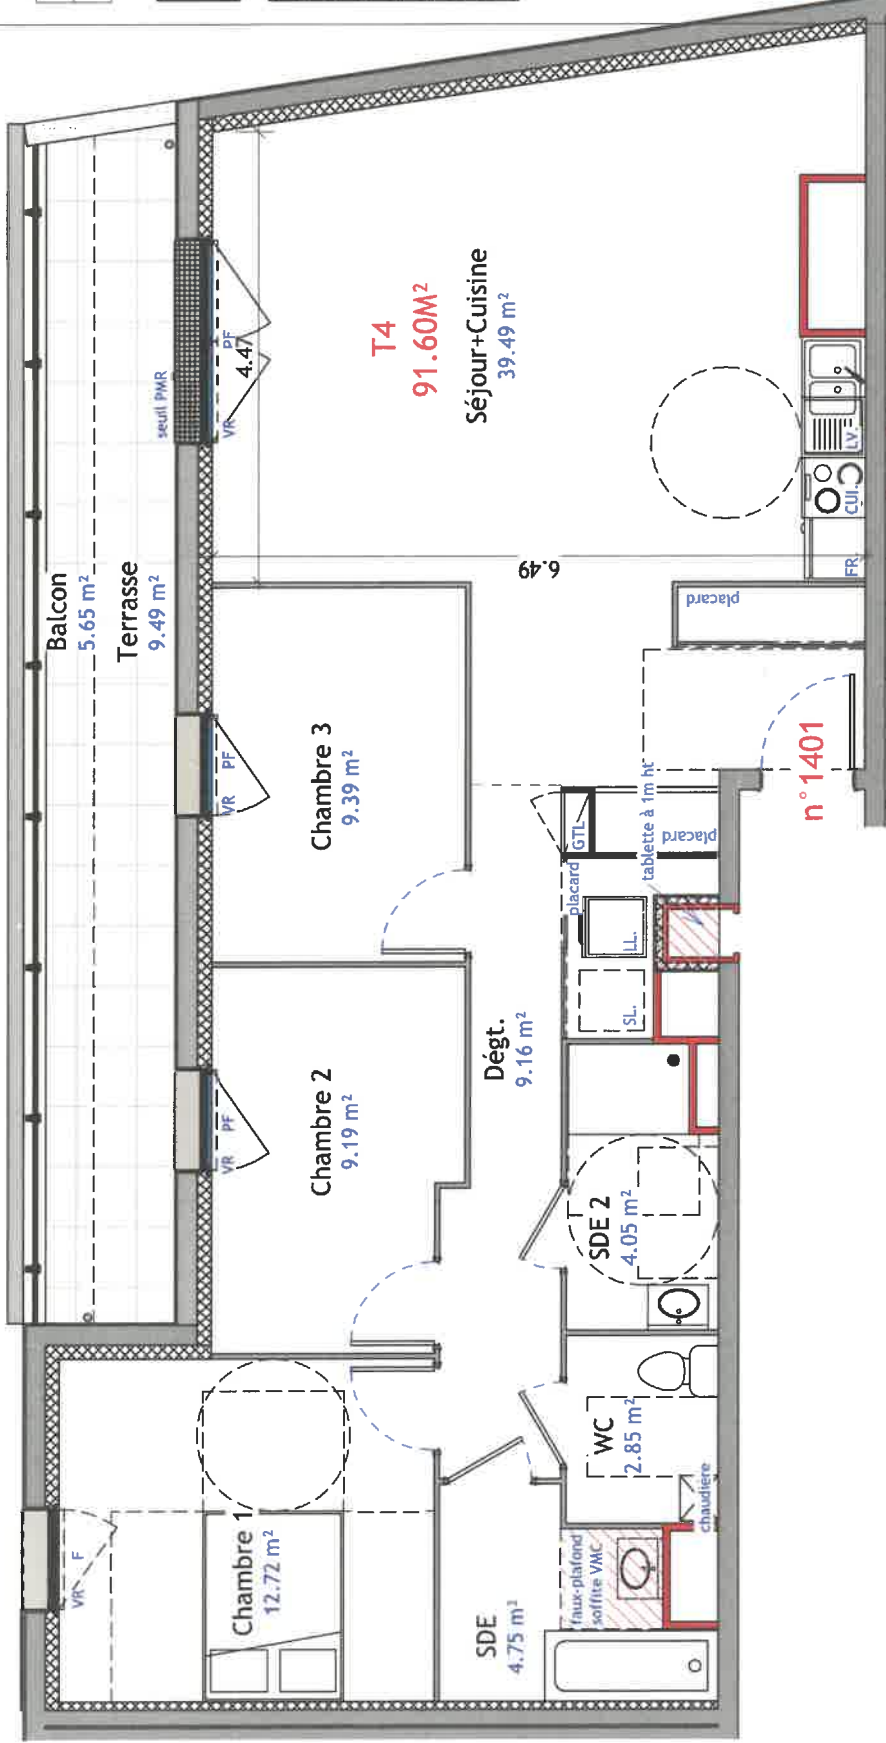

Signature(s) RESERVATAIRE(S):

Signature VENDEUR:

LEGENDE:

- : Volet Roulant
- : Garde-Corps
- : Fenêtre
- : Porte Fenêtre
- : Lave-Linge
- : Lave-Vaisselle
- : Cuisinière
- : Réfrigérateur
- : Placard
- : Gaine Technique Logement
- : Chaudière

NOTA: Le présent plan est établi sur la base du dossier de permis de construire et pourra subir des adaptations dimensionnelles techniques ou d'organisation, afin de répondre aux contraintes induites par les études détaillées d'exécution. Les poutres, solives et faux-platons n'apparaissent pas systématiquement sur le plan. Les éléments de plan de travail, etc. non contractuels, ne figurent qu'à titre indicatif. Seuls les plans déposés au rang de minutes du notaire font foi.