



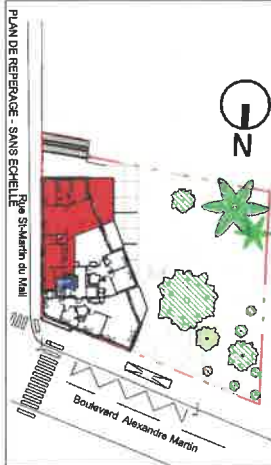

LE
27B

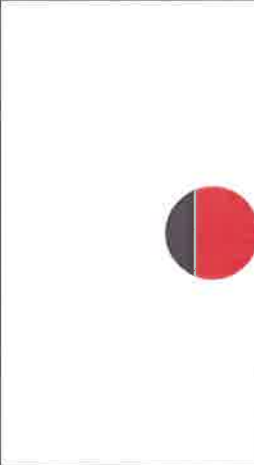


PLAN DE REPERAGE - SANS ECHELLE - 1/2000

R+1 T4 n° 101

PIECES	SURFACES
Séjour/Cuisine	40,80 m²
Chambre 1	11,76 m²
Chambre 2	9,25 m²
Chambre 3 + Pl	9,97 m²
Sde 1	2,93 m²
Sde 2	6,13 m²
wc	2,49 m²
Entrée + Pl	10,54 m²
dressing	6,01 m²
buanderie	1,61 m²
Dgt	1,33 m²
Total Surfaces Habitables	102,83 m²

Balcon	24,33 m²
Total Surface Annexe	24,33 m²

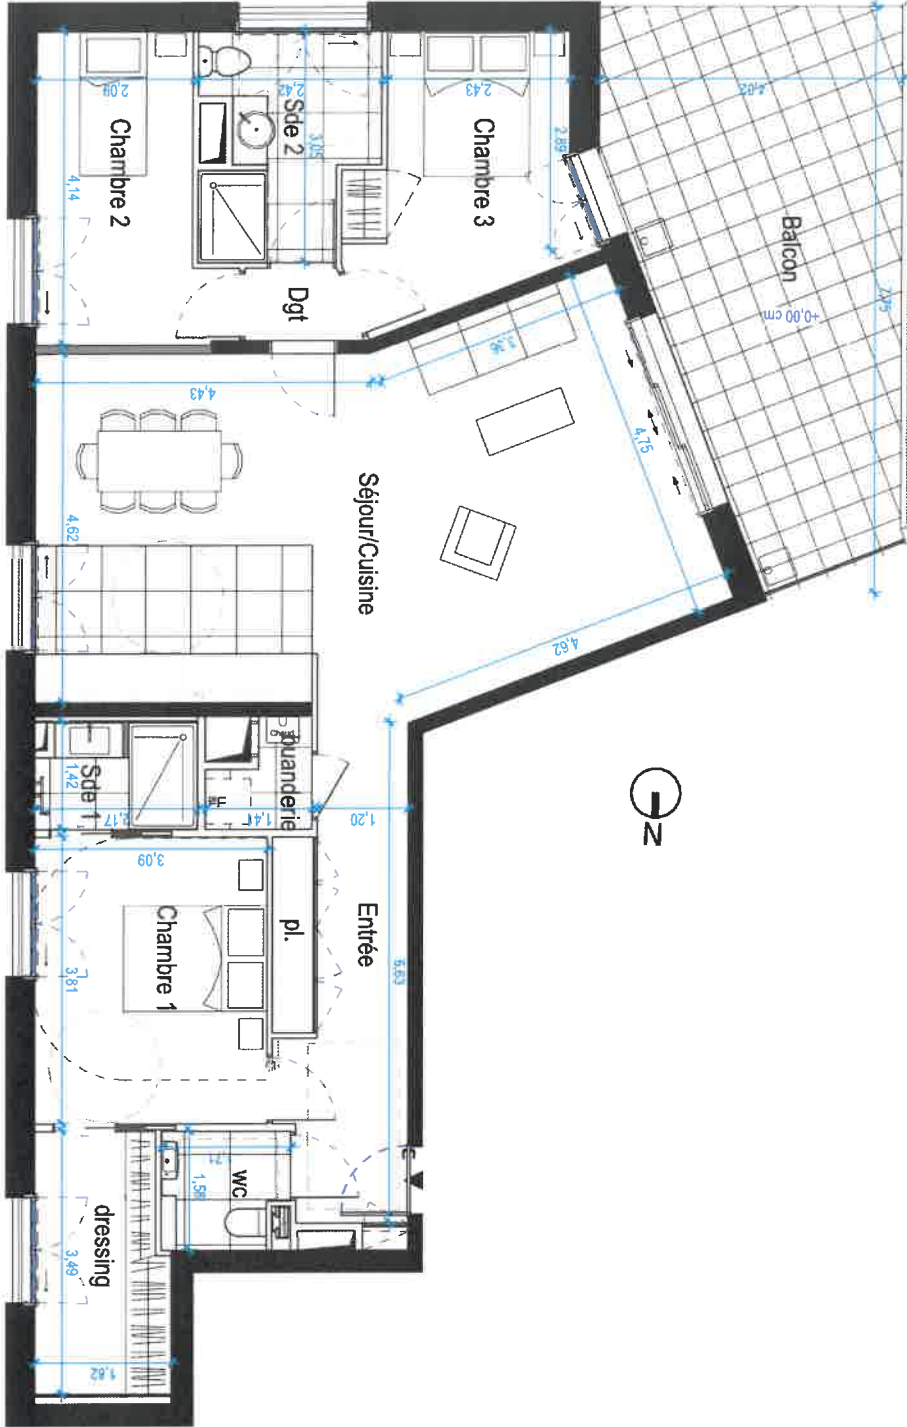

NOTA : Le présent document est établi sur la base du projet et pour servir de référence dimensionnelle. Les dimensions et l'organisation des éléments sont indiquées par les études d'architecture. Les portes, fenêtres, radiateurs, etc. sont indiqués par des symboles. Les dimensions des meubles, matériels, et plans de travaux, ne sont qu'à titre indicatif.

- LEGENDE
- Pl : Placard
 - LL : Emplacement Lave Linge
 - SL : Sèche Linge
 - LV : Lave vaisselle
 - Chaud : Chaudière
 - GN : Gaine technique
 - Soffite Faux plafonds
 - Dalle sur plots
 - GTL : Gaine Technique Logement
 - Aire de manœuvre pour personne à mobilité réduite

Ech : 1/100e

0 50cm 1 m 2 m 5 m

Signature :
Format A4
Date du plan : Octobre 2023

L'HEUDE
ASSOCIÉS