

75 Avenue de Saint Mesmin
41000 Orléans



102 Appartement T3


Appartement T3

102 T3

Nom	Surface
-----	---------

Sejour/Cuisine	29,56 m ²
Chambre 1	14,01 m ²
Chambre 2	12,14 m ²
SDE	5,01 m ²
DDT	2,43 m ²
WC	1,24 m ²
Espace Hallable	64,39 m ²


Balcon	7,11 m ²
Balcon	2,70 m ²
Espace extérieur	9,81 m ²

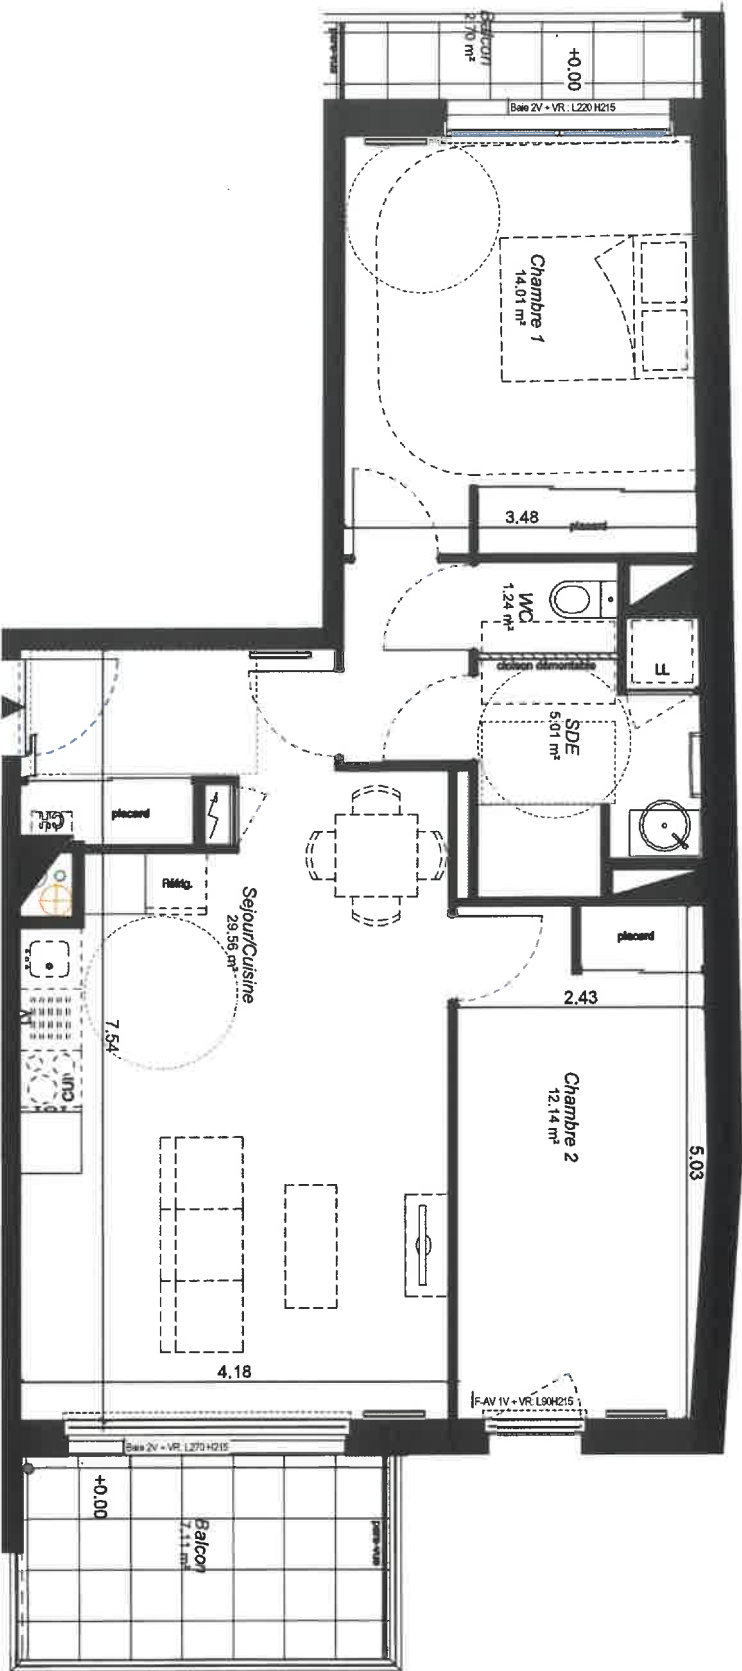

102 R+1
1 : 50

DOCUMENT GRAPHIQUE NON CONTRACTUEL :
Les modifications sont autorisées d'office approuvées à ce plan en fonction des nécessités administratives ou techniques de construction, tout au ou qui concerne les dimensions, les surfaces, les équipements, les cotés et autres indications sont approximatives et pourront varier dans la limite de 5%, 5% (d'angles, surfaces, leur placement et dans que les emplacements des équipements électriques et sanitaire ne soit pas tout figure ou le port à l'interdit.

LEGENDE :	
AV	Adage vitre
VR	Vidat Rouleur
VO	Vidat oculaire balnear
VOB	Ventilat oculaire balnear
VC	Ventilat condensation
LV	Lave vaisselle
CUI	Plaque de cuisson
F	Refrigerateur
CH	Chaudiere
L	Lave linge
GTL	Gainé technique logymer

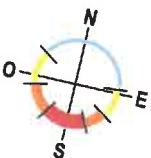

L'HEUDE ASSOCIES
Indices B
28/10/2022