



LEGENDE	
VR	Volet roulant
F	Fenêtre
PF	Porte-fenêtre
BT	Ballon Thermodynamique
PL	Placard
R	Réfrigérateur
C	Plaque de Cuisson/Four
LL	Lave Linge
LV	Lave Vaisselle
	Tableau électrique
	Soffite et faux-plafond

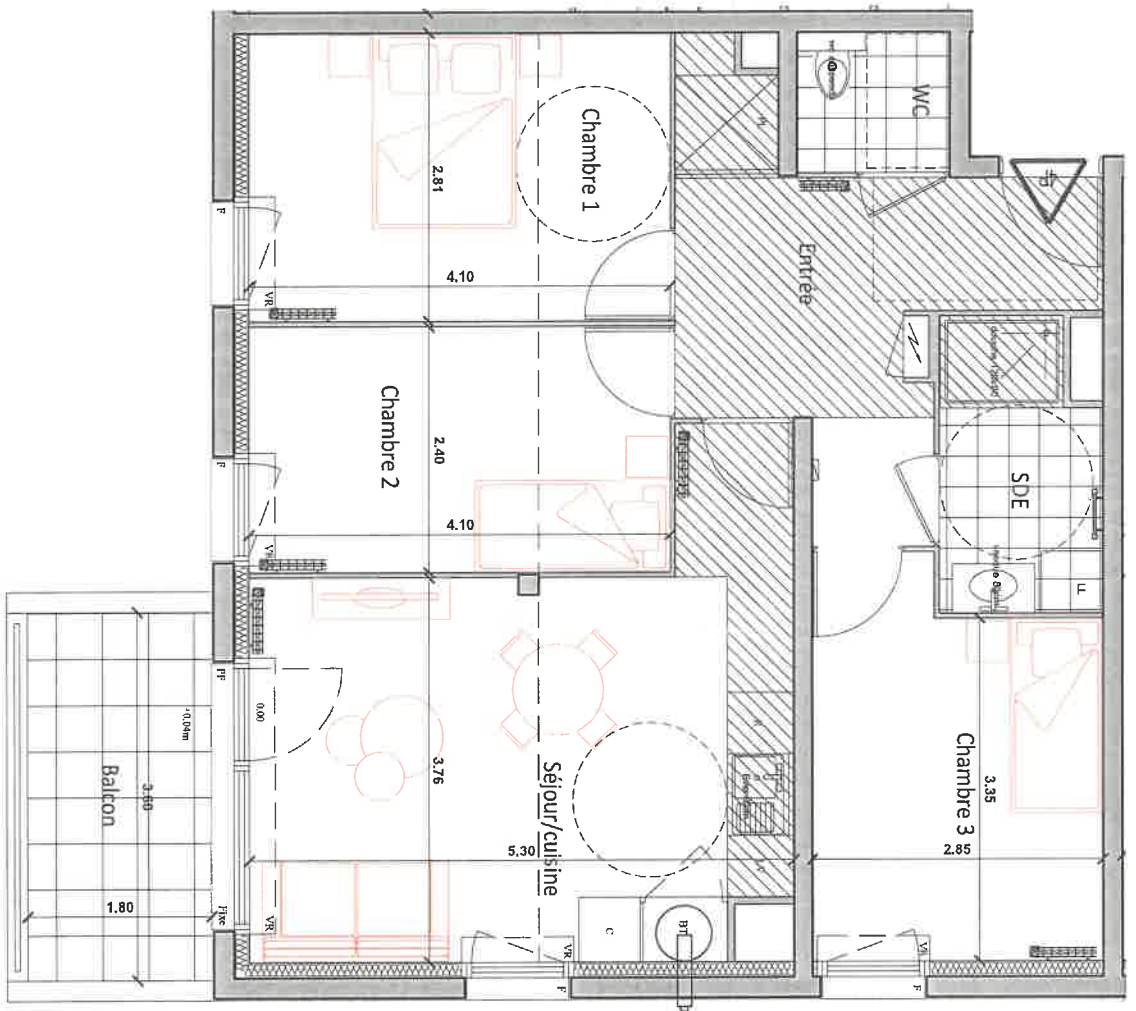

ECHELLE : 1/50ème

NOTA:
 Le présent document expose la figure et les dispositions générales de l'appartement. Des variations peuvent intervenir en fonction des nécessités techniques et des tolérances d'exécution, tant en ce qui concerne les dimensions fixes que les équipements.
 Les annotations, balisages, descentes EP, trappes de visite au grès technique, cornues et volets roulants ne sont pas systématiquement figurés. Les équipements indiqués indiquent la position de passage des fluides mais ne sont pas fournis. Les soffites, faux-plafonds ne sont pas nécessairement figurés.
 Les surfaces de placard sont indiquées dans les pièces attenantes. Le mobilier n'est pas fourni.

LFS TERRASSES
au Parc de la Vallée
 91, Avenue Charles Peguy
 45800 Saint-Jean de Braye

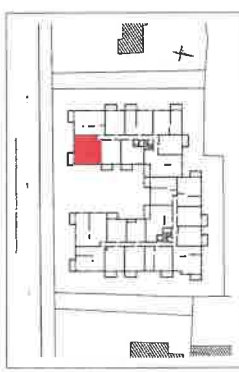

LOGEMENT 4 PIECES

BATIMENT	ETAGE	APPARTEMENT
A	1ER	A - 103

TABLEAU DES SURFACES HABITABLES	
ENTREE	10,69 m ²
SEJOUR/CUISINE	21,25 m ²
CHAMBRE 1	11,52 m ²
CHAMBRE 2	9,84 m ²
CHAMBRE 3	10,35 m ²
SDE	4,30 m ²
WC	2,05 m ²
TOTAL	70,00 m²

TABLEAU DES SURFACES HABITABLES	
BALCON	6,30 m ²