


Nomenclature :

- A : 0.90 x 2.15
- B : 1.20 x 1.65
- C : 1.00 x 1.20
- D : 2.00 x 2.15
- (1 ouvrant de 0.95 + 1 fixe de 1.05)
- E : 1.20 x 2.15
- F : 0.50 x 1.20

ATTENTION :

- Hauteur poignées entre 0.90m et 1.30m à l'axe
- Portes intérieures suivant plan 0.83
- Hauteur organes de commande entre 0.90m et 1.30m
- Cloison intérieures placopan 50mm

- Mur extérieur parpaings 20cm + enduit
- Doublage périphérique 140mm fini avec R = 3.75 m².C/W
- Cloison Garage : Cloison isolante 160mm avec isolation 120mm, avec R = 3.83 m².C/W
- Tableau électrique avec porte
- Chaudière Gaz
- Lavabo
- Meuble vasque
- WC
- Baignoire 75x170

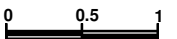

Indice	Date	Modification

Département du Loiret
 Ville de Fleury les Aubrais (45400)
 11 rue Henri Sellier
Construction de 10 maisons de ville T4 R+1

07

Dossier DCE
Étage Maisons 1, 3, 8 et 9

Avril 2020


Ech d'édition A3 : 1/ 50

MAITRE D'OUVRAGE :

SCCV DES HAUTS
1325 route d'Ardon
45160 OLIVET

MAITRE D'OEUVRE :

Christophe EMPEREUR
ARCHITECTE DPLG
15 bis rue Chardon
45100 ORLEANS
Tel 02 38 77 07 17
Fax 02 38 80 28 65
Mail : cempereur@orange.fr

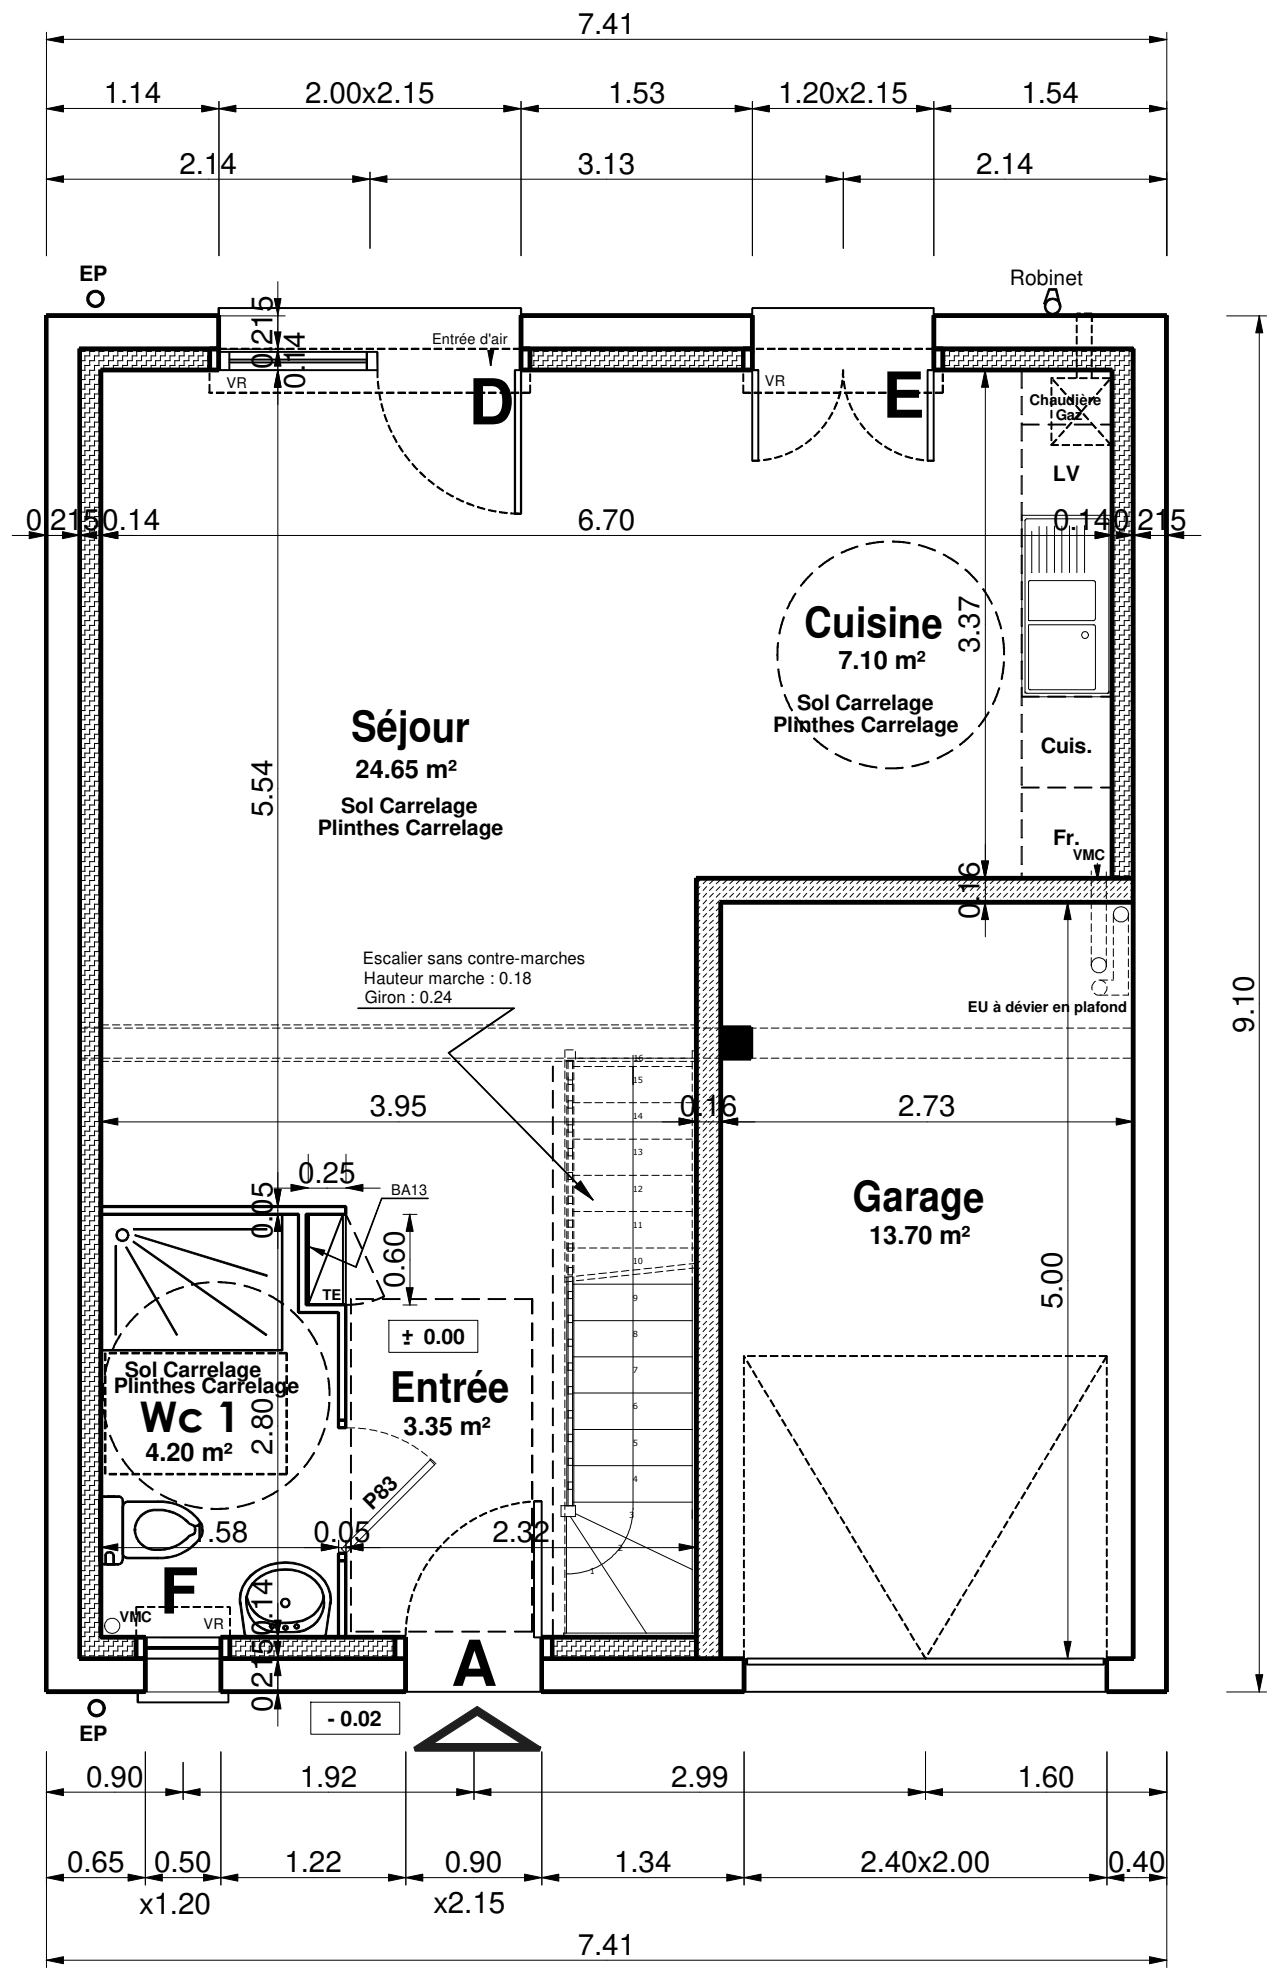

Nomenclature :
A : 0.90 x 2.15
B : 1.20 x 1.65
C : 1.00 x 1.20
D : 2.00 x 2.15
E : 1.20 x 2.15
F : 0.50 x 1.20
(1 ouvrant de 0.95 + 1 fixe de 1.05)

ATTENTION :
- Hauteur poignées entre 0.90m et 1.30m à l'axe
- Portes intérieures suivant plan 0.83
- Hauteur organes de commande entre 0.90m et 1.30m
- Cloison intérieures placopan 50mm

- Mur extérieur parpaings 20cm + enduit
- Doublage périphérique 140mm fini avec R = 3.75 m².°C/W
- Cloison Garage : Cloison isolante 160mm avec isolation 120mm, avec R = 3.83 m².°C/W
- Tableau électrique avec porte
- Chaudière Gaz
- Lavabo
- Meuble vasque
- WC
- Baignoire 75x170

0 0.5 1

Indice	Date	Modification

Département du Loiret
Ville de Fleury les Aubrais (45400) 06
11 rue Henri Sellier
Construction de 10 maisons de ville T4 R+1

Dossier DCE
Rez de Chaussée Maisons 1, 3, 8 et 9
Avril 2020 Ech d'édition A3 : 1/ 50

<p>MAITRE D'OUVRAGE : SCCV DES HAUTS 1325 route d'Ardon 45160 OLIVET</p>	<p>MAITRE D'OEUVRE : Christophe EMPEREUR ARCHITECTE DPLG 15 bis rue Chardon 45100 ORLEANS Tel 02 38 77 07 17 Fax 02 38 80 28 65 Mail : cempereur@orange.fr</p>
---	---