




45380 La Chapelle Saint Messin

PLAN DE VENTE

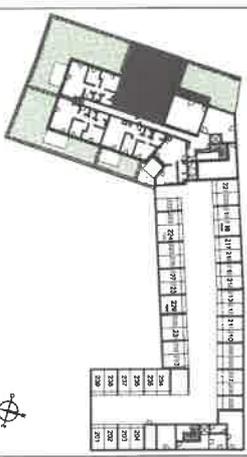


Bella Flora hall A

Niveau	Logement	Type
RDC	A005	T3

PIECES	SURFACES
Entrée	4,48 m ²
Séjour / Cuisine + Pl	25,28 m ²
Chambre 1 + Pl	11,85 m ²
Chambre 2	9,24 m ²
SDE	5,95 m ²
WC	2,00 m ²
Déplacements	3,10 m ²
TOTAL	61,90 m²
Terrasse	10,97 m ²
Jardin	59,90 m ²

PROVISOIRE

Date de Mise à jour : 11/05/22 Indice. A

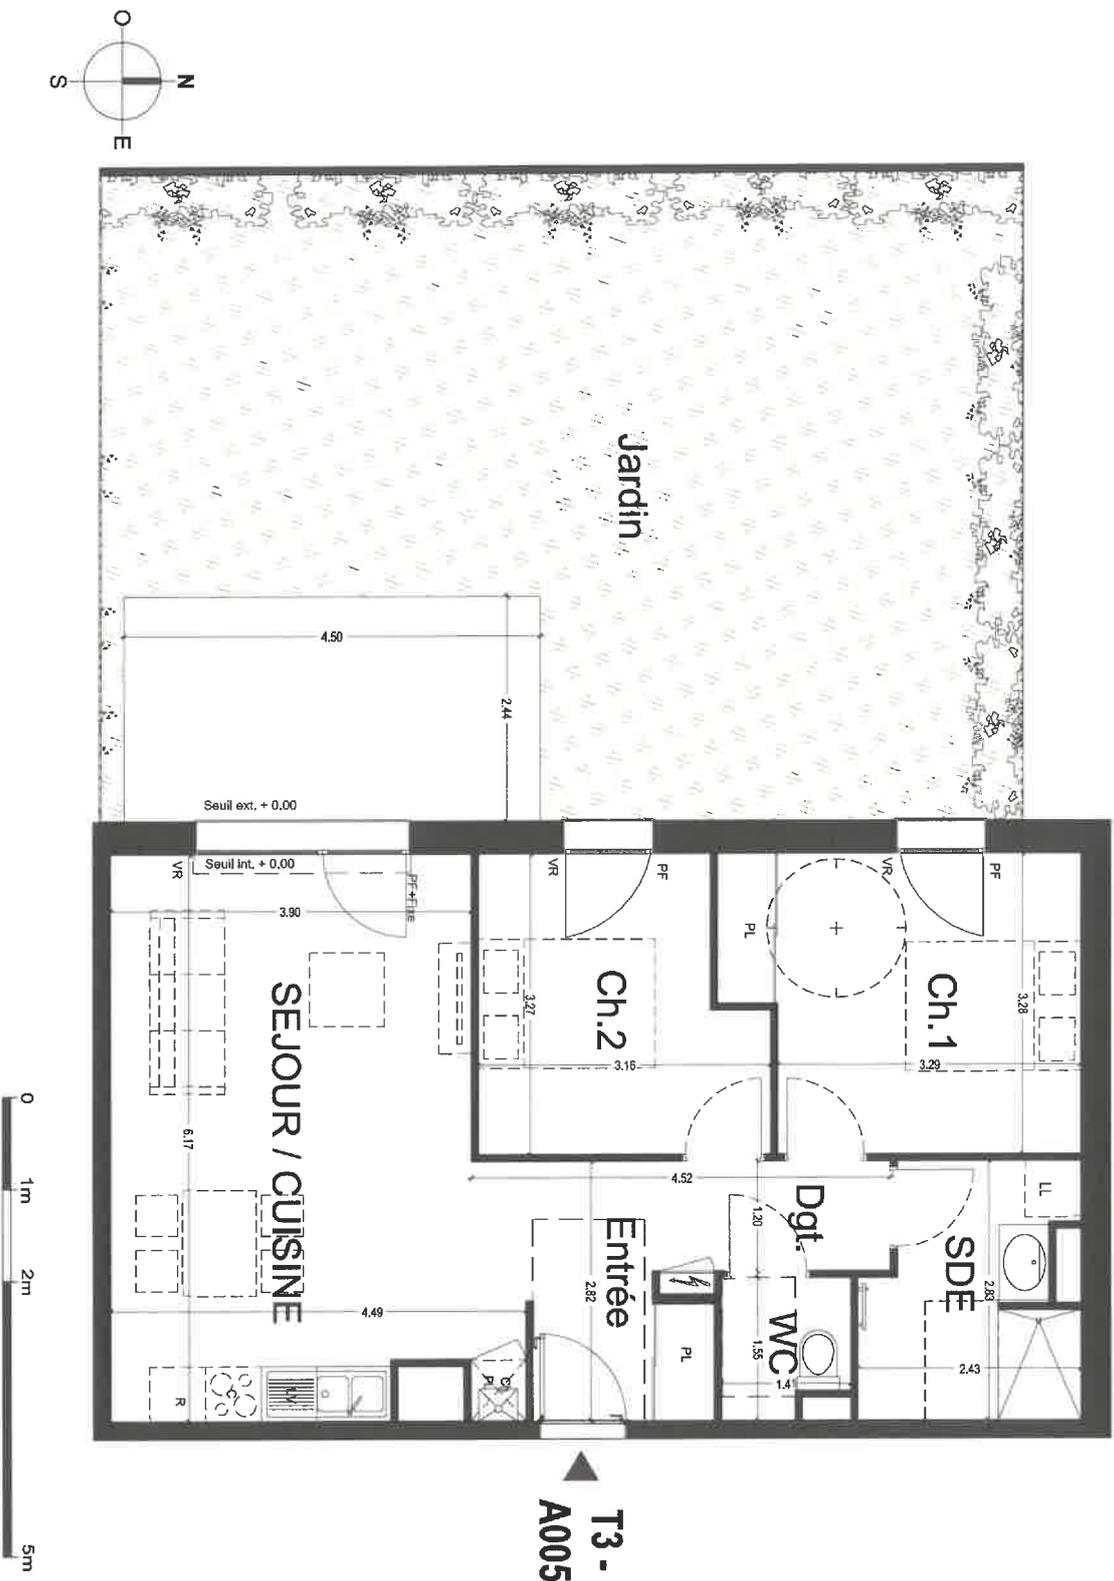

Nota 1 :

Le présent plan est établi sur la base du dossier de permis de construire et pourra subir des adaptations dimensionnelles, techniques et d'organisation afin de répondre aux contraintes induites par les études détaillées d'exécution.

Nota 2 : Les surfaces des placards sont comprises dans la surface des pièces où ils se situent.

Nota 3 : Les portes, poteaux, soffites, canalisations et/ou plâonds n'apparaissent pas systématiquement sur le présent plan. Les surfaces ainsi que l'emplacement des équipements et le mobilier sont mentionnés à titre indicatif. Les plantations éventuelles ne sont pas contractuelles.