




# VAUQUOIS SIGNATURE


## Rue Vauquois - 45000 ORLEANS

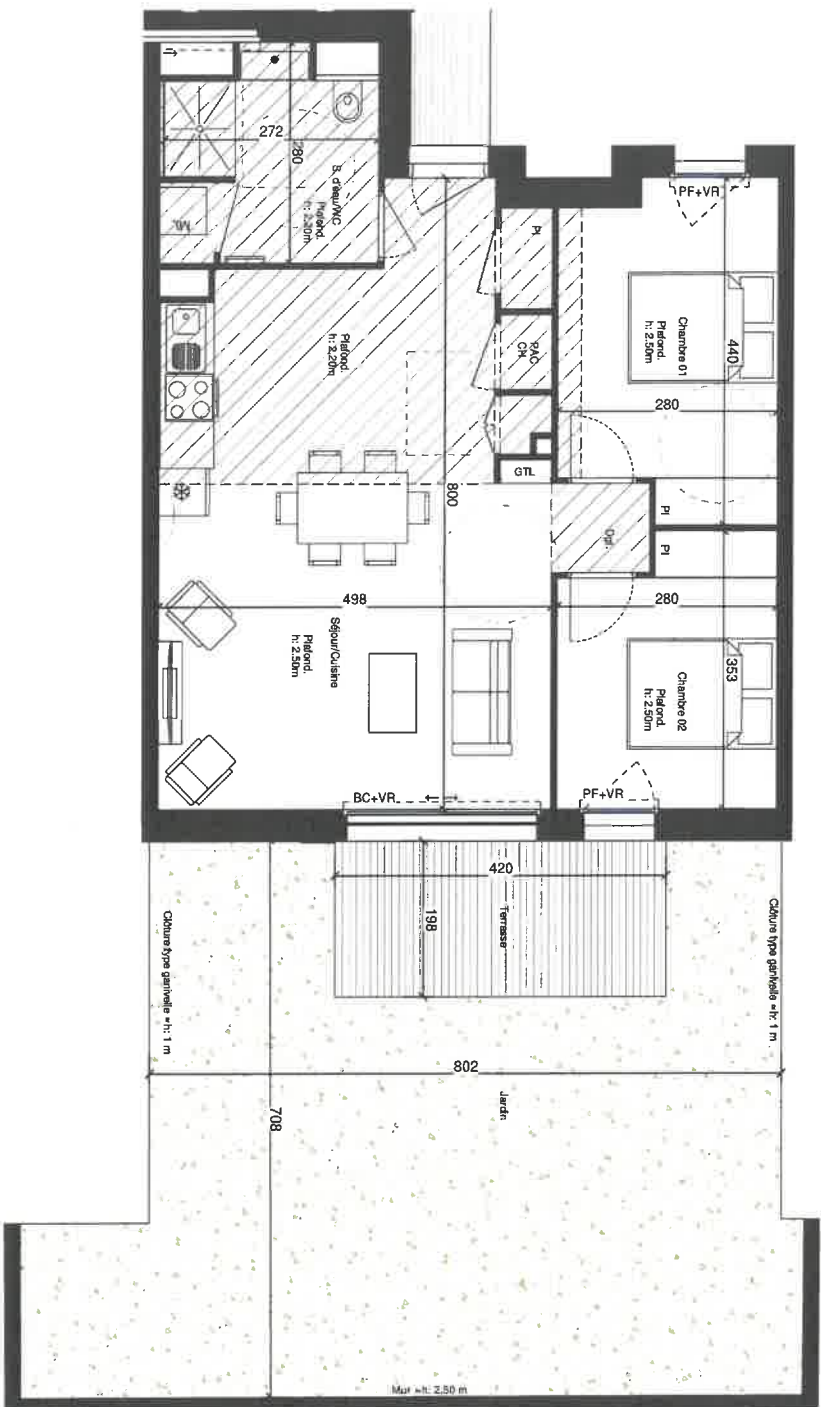

EMETTEUR  
**ROLLAND ASSOCIÉS**  
 11, rue de la République  
 45000 Orléans

NOTA: Dea modificacions s'ont suscepcibles d'etre aportats a ce plan en foncion des necessitats techniques de la realisation tant en ce qui concerne les dimensions que l'equipement. Les surfaces sont approximatives. Les verrous, portes, hauts plafonds sont indiqués a titre indicatif et peuvent étre modifiés pour des raisons techniques. Les fournitures (meubles, appareils ménagers et autres) sont présentés a titre indicatif, seul les appareils sanitaires sont fournis.

ECHELLE

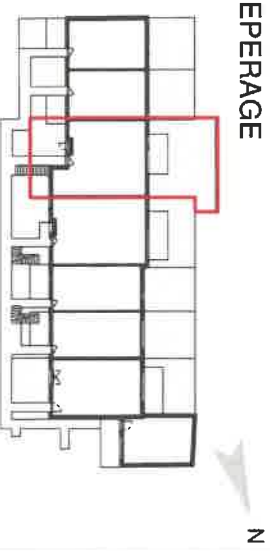

Lot n°: C\_006    Cage : C    Etage: RDC    Type: T-3

Dgt.	1,41 m²
Séjour/Cuisine	34,86 m²
Chambre 01	11,17 m²
Chambre 02	9,13 m²
S. d'eau/WC	7,12 m²
<b>TOTAL</b>	<b>63,69 m²</b>
Terrasse	8,32 m²
Jardin	52,53 m²
Jardin N°1	
<b>TOTAL ANNEXES</b>	<b>60,85 m²</b>

### LEGENDE

- VR Volet roulant
- PF Porte fenêtre
- F Fenêtre
- F/AV Fenêtre sur allège vitrée
- BC Bâle coulissante
- GTL
- LV Lave-vaisselle
- \* Frigo
- Cuisson Cuisson
- ML M.L
- CH Chaudière
- Soffite-Faux plafond

Date : 11/04/2023    Indice :