



154 rue Saint-Marc

Lot n° B103  
Appartement 4 Pièces  
Niveau 01

**TABLEAU DES SURFACES**

(compris placards)


Entrée	11,99 m <sup>2</sup>
Séjour/Cuisine	32,24 m <sup>2</sup>
Chambre 1	12,33 m <sup>2</sup>
Chambre 2	10,63 m <sup>2</sup>
Chambre 3	10,32 m <sup>2</sup>
Salle de Bains	5,66 m <sup>2</sup>
Salle d'Eau	2,48 m <sup>2</sup>
Buanderie	3,07 m <sup>2</sup>
WC	1,73 m <sup>2</sup>

**TOTAL HABITABLE 90,45 m<sup>2</sup>**

**ANNEXES**

Balcon 1	13,45 m <sup>2</sup>
Balcon 2	4,00 m <sup>2</sup>

**TOTAL 107,90 m<sup>2</sup>**

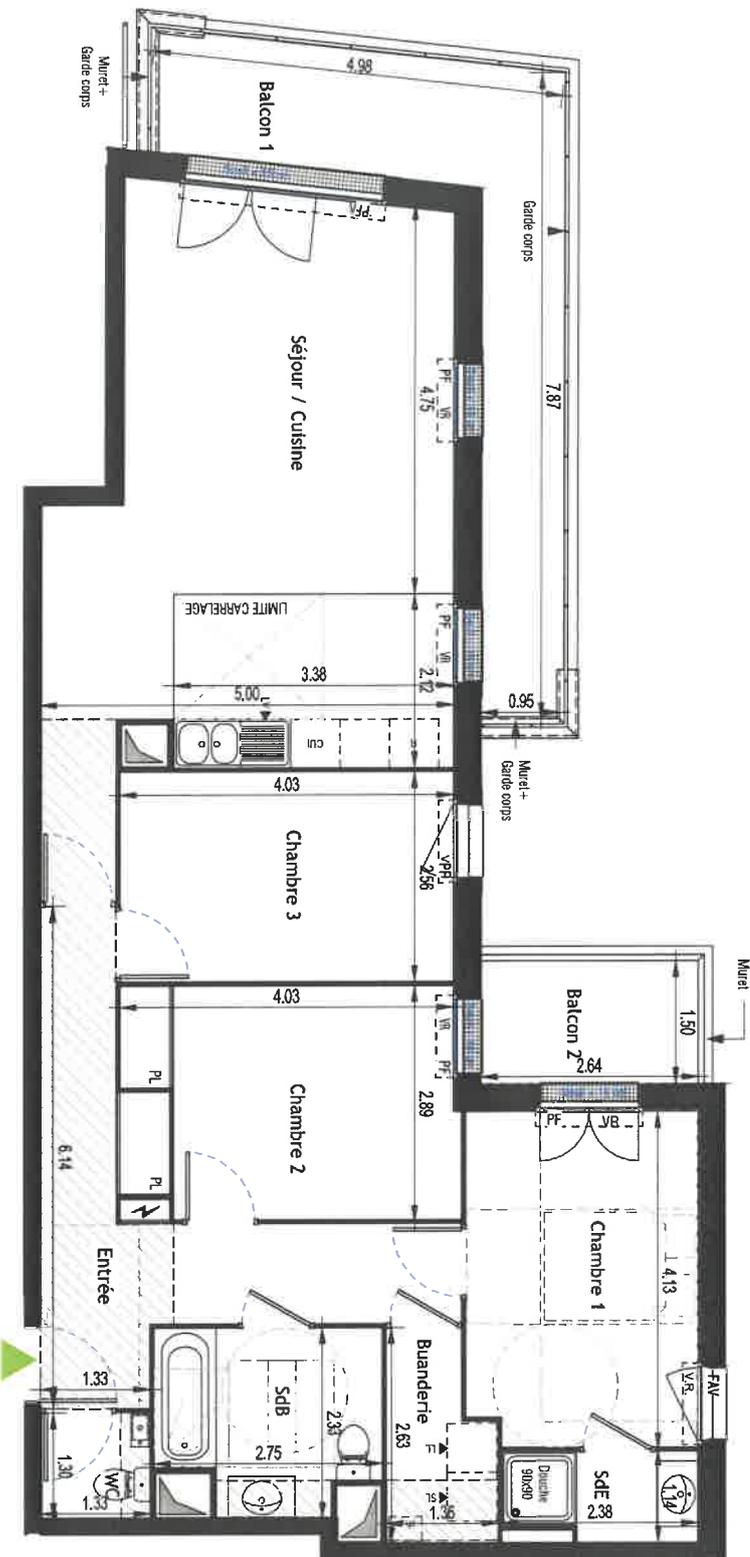

**LEGENDE**

PF	Porte-Fenêtre	LL	Lave-linge
F	Fenêtre	LV	Lave-vaisselle
FAV	Fenêtre Aligée Vitrée	CU	Cuisson
GC	Garde Corps	R	Réfrigérateur
VR	Volet Roulant électrique	RP	Robinet de puisage
PL	Placard		

Tableau électrique      Sorfites et faux-plafond



**NOTA**

Le présent document réfile l'usage et les dispositions générales de l'appartement. Des variations peuvent intervenir en fonction des nécessités techniques et réglementaires et des téléférences d'exécution tant en ce qui concerne les dimensions libres que l'équipement ainsi que les jardins. Seuls les plans déposés au rang de minutes du notaire font foi.