

PLAN DE VENTE



Calista
CREAN

107 rue du Bourg 45770 SARAN

Niveau	Logement	Type
N01	B103	T4


Pièces	Surfaces
Sejour/ Cuisine	33,70 m ²
Chambre1	11,72 m ²
Chambre2	9,85 m ²
Chambre 3	9,82 m ²
Entrée	5,93 m ²
SDE 1	5,65 m ²
Dgt	3,20 m ²
SDE 2	3,12 m ²
Cellier	1,74 m ²
WC	1,57 m ²
Surface Habitable	86,31 m²

Terrasse	16,14 m ²
Balcon	7,53 m ²
Surface Extérieure	23,66 m²


Légende

	Entrée principale du logement
	Tableau électrique
	M/A
	LV
	LL
	F
	CUL
	PL
	F
	PF
	OB
	VR
	VRE
	FALLV
	GDC
	SS
	S
	S
	S
	S

Date de Mise à jour : 06/01/2023

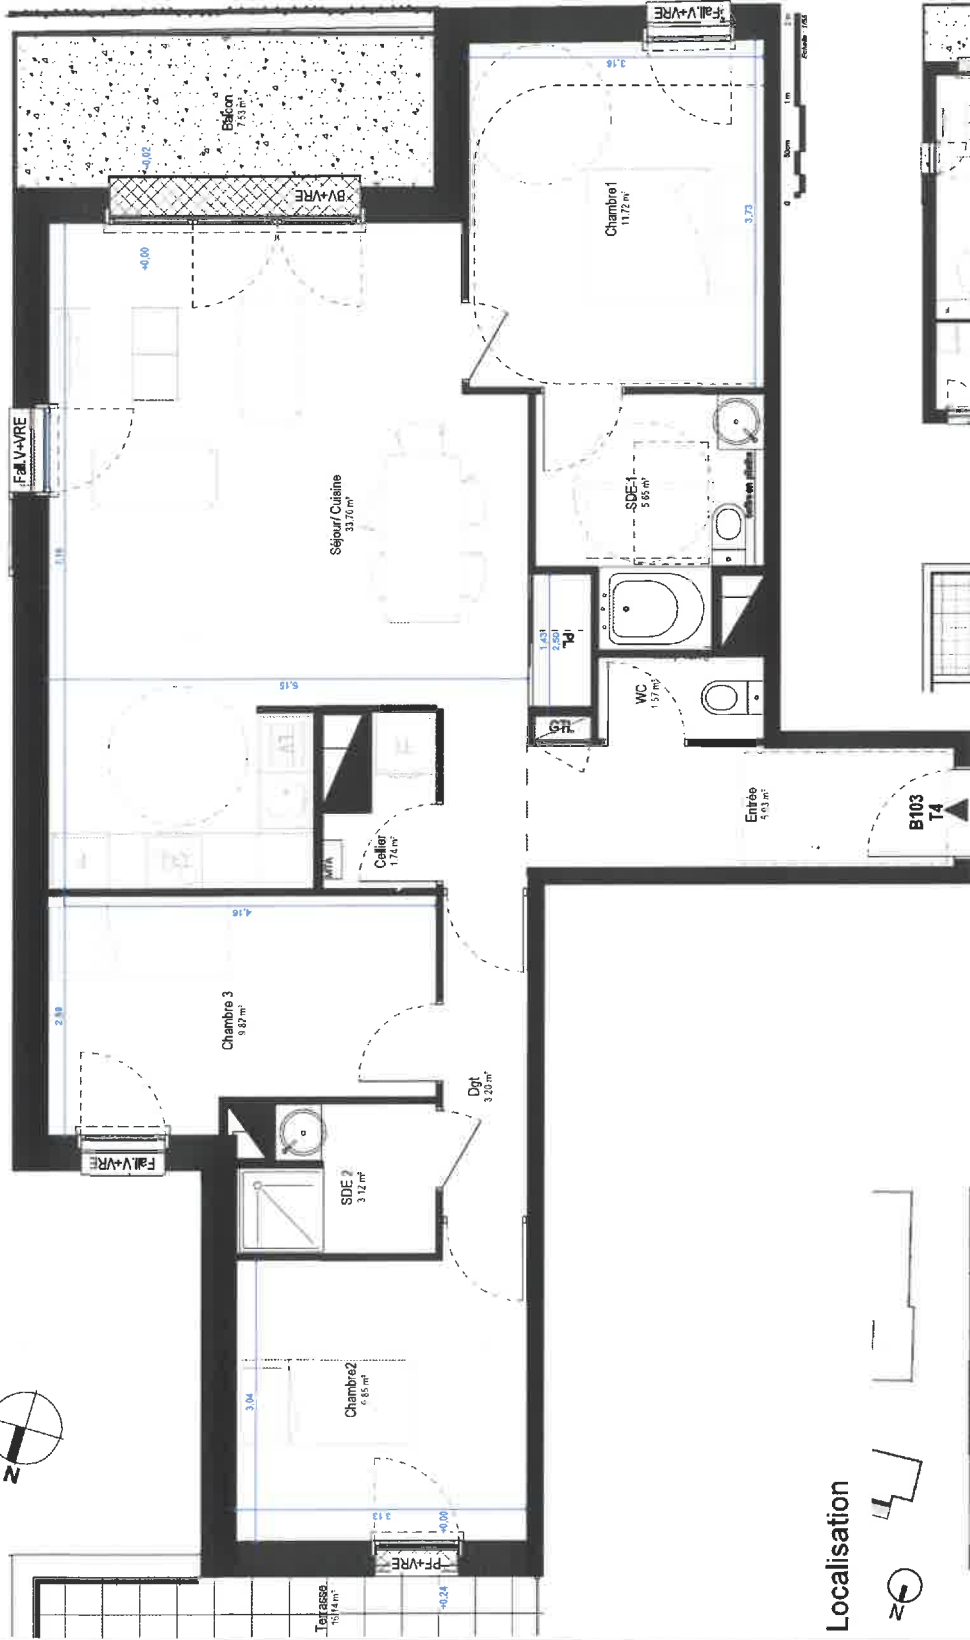

Localisation

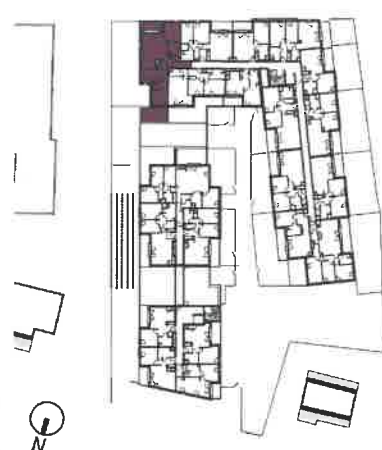

Nota 1 : Le présent plan est établi sur la base du contrat de vente de construction et peut subir des adaptations et/ou modifications (renouveler le plan).
 Nota 2 : Les portes, poignées, serrures, combrover et hauts plafonds s'ajoutent au prix de vente. Les surfaces sont indiquées en mètres carrés.
 Nota 3 : Les surfaces des pièces sont comprises dans la surface des pièces ou, le cas échéant, de permis de construire.
 Nota 4 : L'indication des meubles et/ou autres éléments de cuisine, des T4 et T5 de l'opération est indicative et permet de visualiser le positionnement des armoires et équipements dans la kitchen du logement.