

Résidence de
8 logements collectif
ORLEANS



ALEXANDRIN
60 boulevard Alexandre Martin
45000 Orléans




201 Plan de Commercialisation

Niveau	N° Log.	Type	S.Habitable
R-2	201	T4	81,25 m ²

TABLEAU DES SURFACES

Nom	Surfaces
Séjour / Cuisine	25,30 m ²
Chambre maître	11,75 m ²
Chambre 2	10,00 m ²
Chambre 3	9,70 m ²
Entrée	6,60 m ²
Dgt.	5,95 m ²
SDE	5,30 m ²
SDE	2,70 m ²
WC	2,40 m ²
Dressing	1,50 m ²
Surface Habitable	81,25 m ²


Terrasse	71,40 m ²
Loggia	8,25 m ²
Parties Privatives Extérieures	79,65 m ²

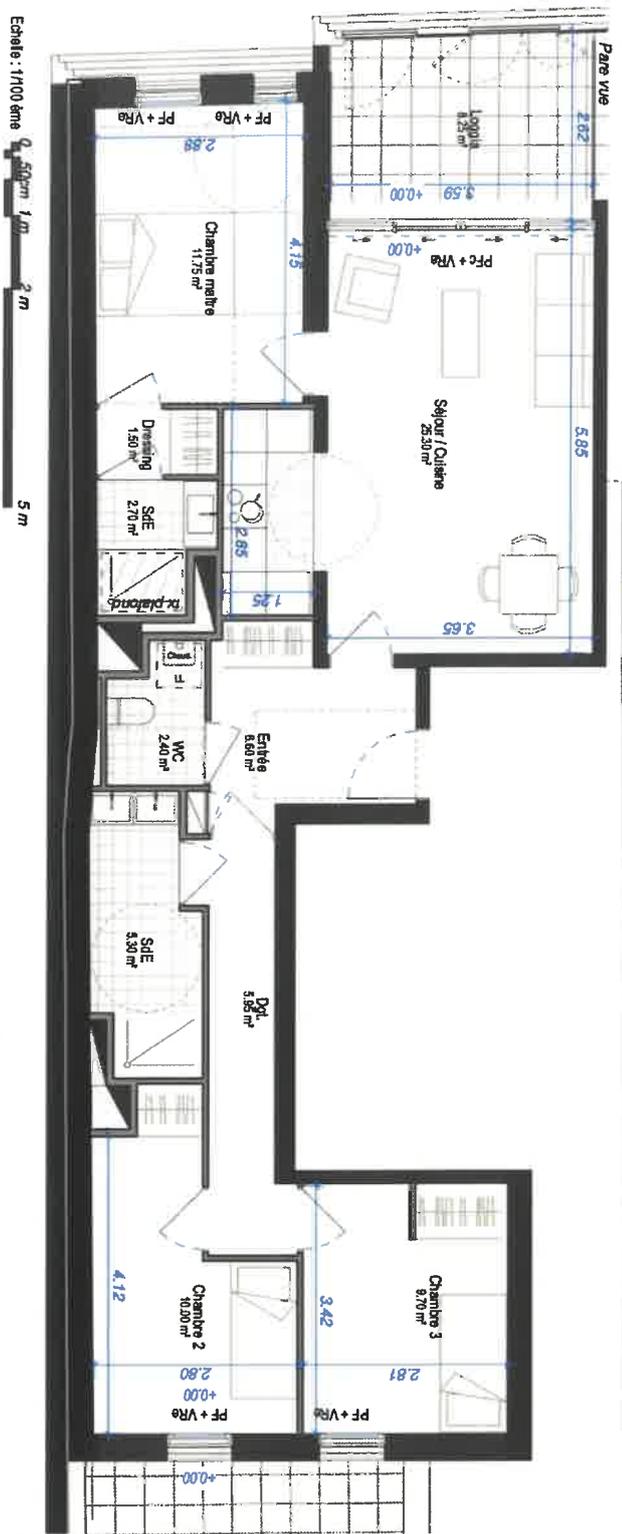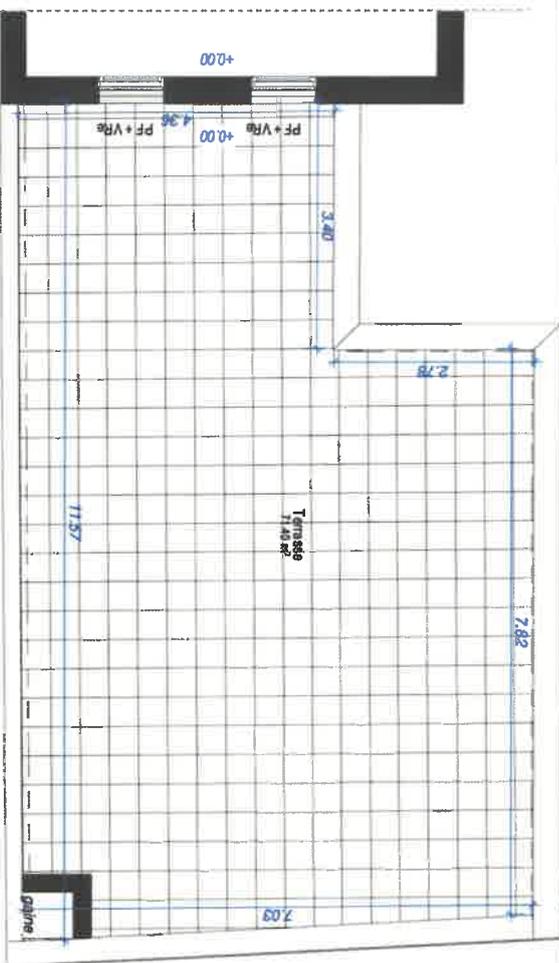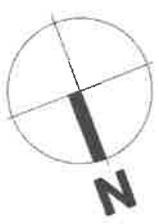

Des modifications sont susceptibles d'être apportées à ce plan en fonction des nécessités et ajustements techniques de la réalisation, tant en ce qui concerne les dimensions libres que l'équipement.

Les indications portées à ce plan, côtes, surfaces, ainsi que la position des éléments techniques sont indicatives et pourront varier dans la limite de 5% compris validation du bureau de contrôle. Les retombées, poutres et faux-plafonds ne sont pas systématiquement représentés.

La hauteur sous soifite ou faux-plafond ne sera pas inférieure à 2,10m.

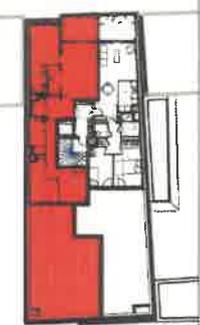

Date du plan: 15/02/2021

Indice A

ALEXANDRIN