



201 Appartement T3



Appartement T3

201 T3

Nom Surface

Sejour/Cuisine	29.70 m²
Chambre 1	12.45 m²
Chambre 2	9.79 m²
SDE	4.33 m²
DGT	2.66 m²
WC	1.57 m²
Bland.	1.24 m²
Espace Habitable	61.74 m²

Balcon	7.51 m²
Espace extérieur	7.51 m²

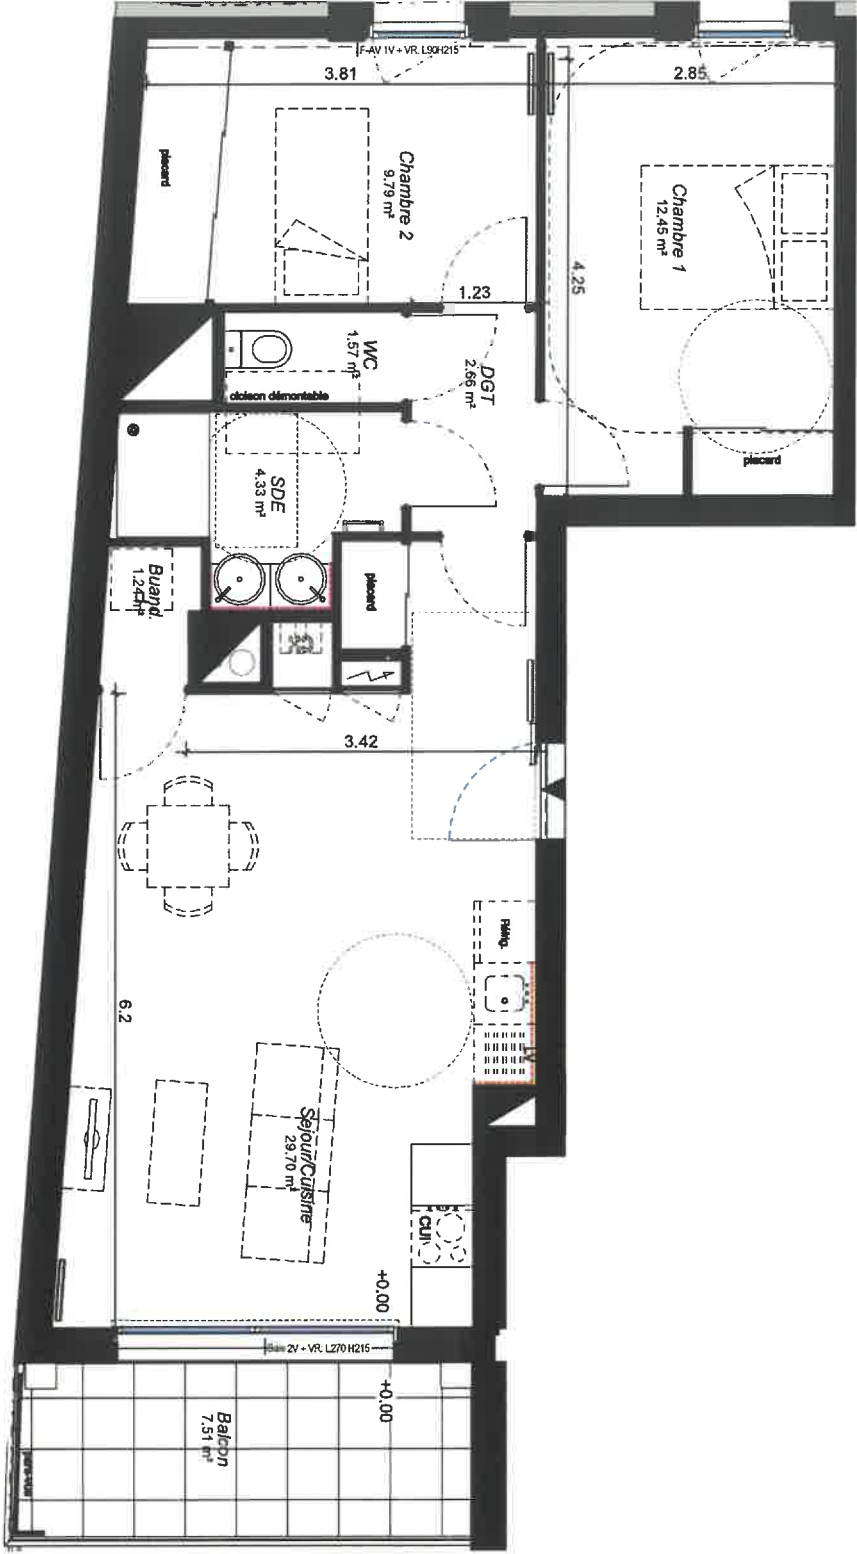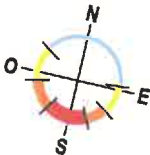

201 R+2
1 : 50

DOCUMENT GRAPHIQUE NON CONTRACTUEL :

Des modifications sont susceptibles d'être apportées à ce plan en fonction des nécessités administratives ou techniques de construction, l'art ou la conception des aménagements, les équipements, les couleurs et surfaces indiquées sont approximatives et pourront varier dans la limite de 5%, Les matériaux, soûls, plans, placards et autres qu'elles englobent les équipements techniques et sanitaires ne sont pas tous signalés et ne sont à titre indicatif.

LEGENDE :

AV	VR	VOB	LV	F	LL
Alège vitrée	Vitrail Roulant	Vitrail caudo balnéaire	Lave vaisselle	Refrigerateur	Lave linge
VO	Vitrail caudo balnéaire	VC	CUI	CH	GTL
					legende