

BATIMENT A
3 Rue Drufin / 6T Place Saint-Laurent
45000 ORLEANS

Lot n° A404
T1
4ème Etage


TABLEAU DES SURFACES
(compris placards)

Entrée / Kitch.	2.64 m ²
Pièce de vie	10.72 m ²
SdE/WC	3.33 m ²

TOTAL HABITABLE 16.69 m²

ANNEXES

TOTAL 16.69 m²

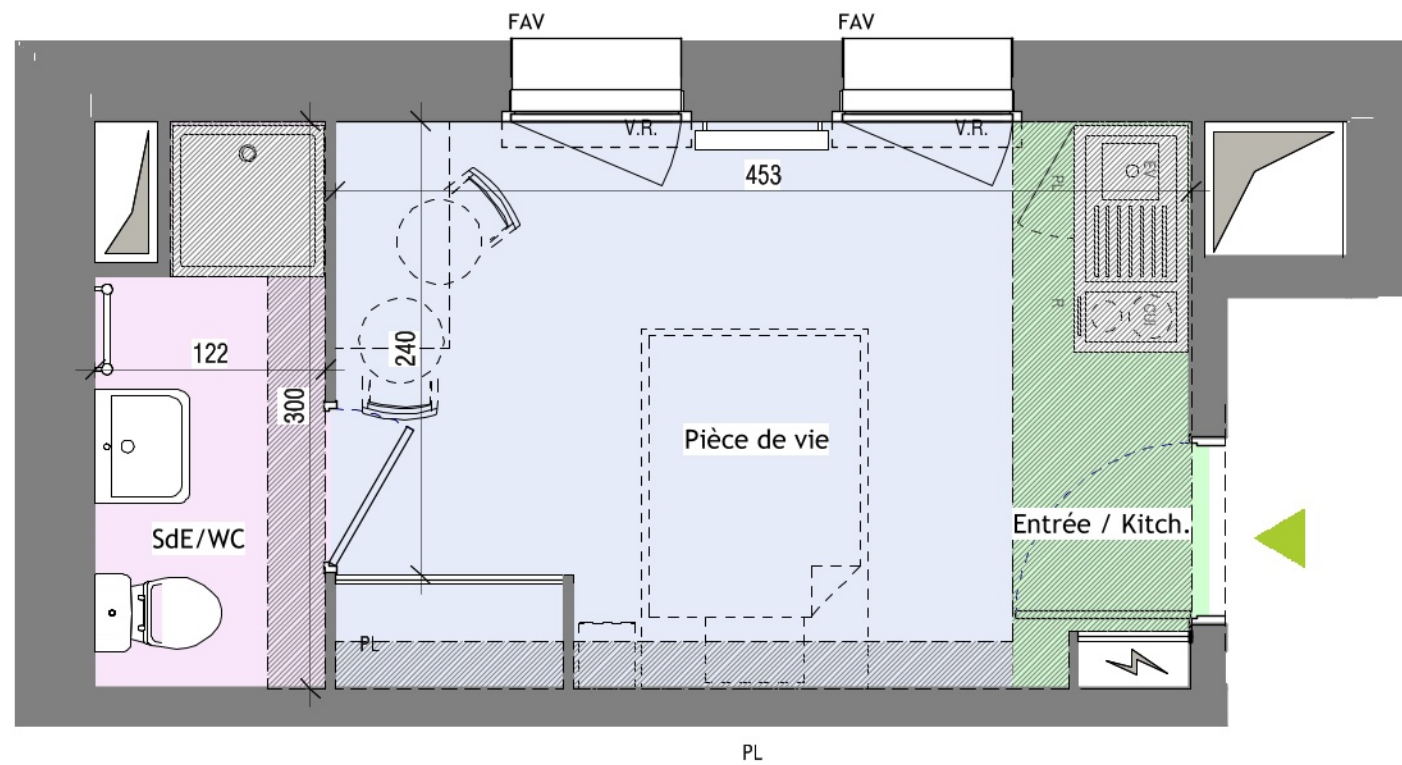

LEGENDE

PF	Porte-Fenêtre	EV	Evier		Tableau électrique
F	Fenêtre	CUI	Cuisson		
FAV	Fenêtre Allège Vitrée	R	Réfrigérateur		Soffites et faux-plafond
VR	Volet Roulant manuel sauf PMR	PL	Placard		
GC	Garde corps				



NOTA

Le présent document reflète l'image et les dispositions générales de l'appartement. Des variations peuvent intervenir en fonction des nécessités techniques et réglementaires et des tolérances d'exécution tant en ce qui concerne les dimensions libres que l'équipement ainsi que les jardins. Seuls les plans déposés au rang de minutes du notaire font foi.

