



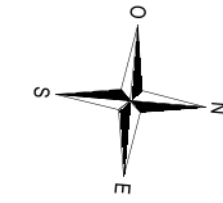

CLOS SAINT MARCEAU

Provisoire

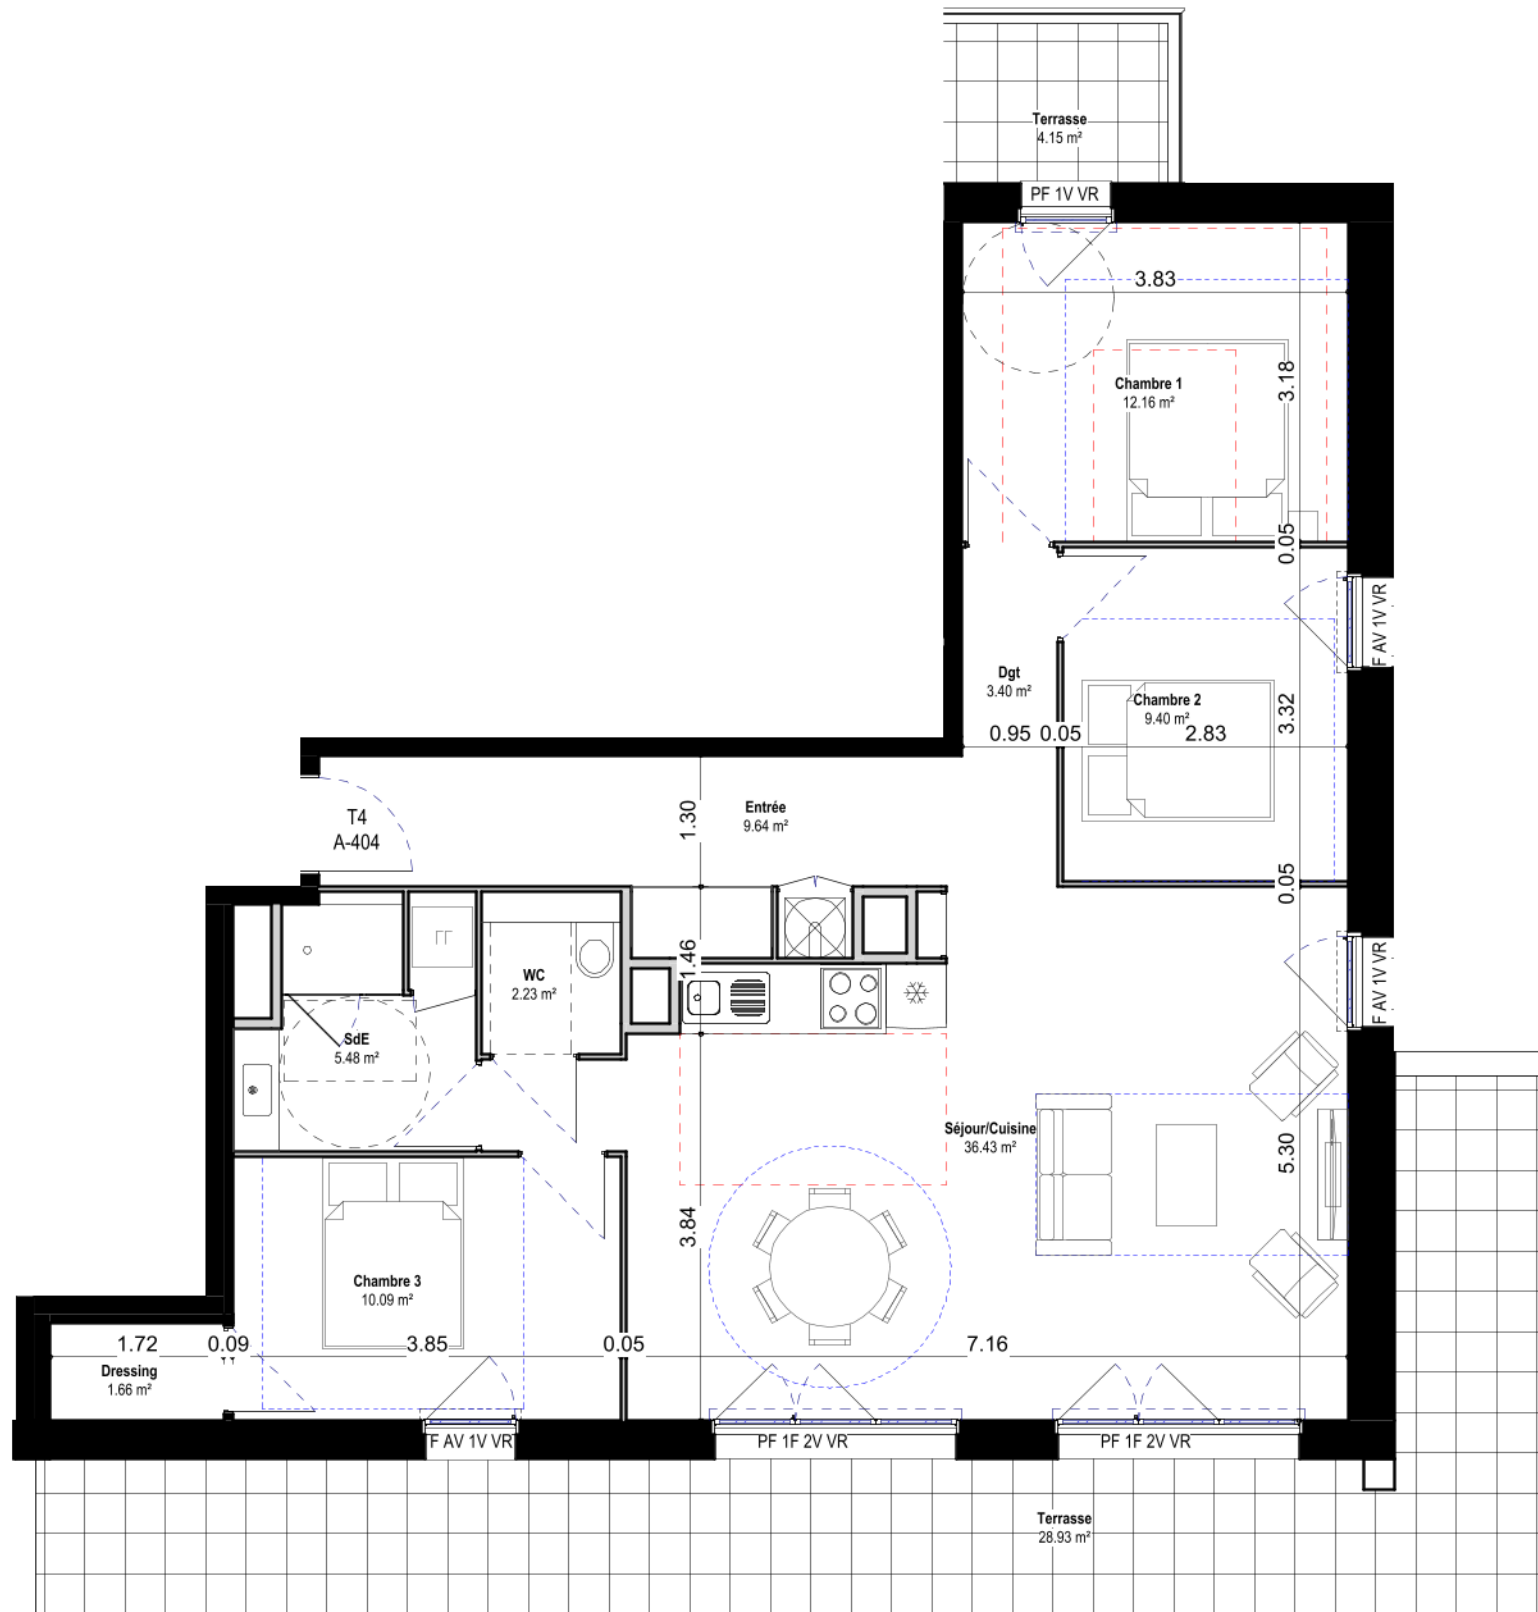


Echelle : 1/1000

A.404 - R+4 - T4

Intérieur	
Séjour/Cuisine	36.43 m ²
Chambre 1	12.16 m ²
Chambre 3	10.09 m ²
Entrée	9.64 m ²
Chambre 2	9.40 m ²
SdE	5.48 m ²
Dgt	3.40 m ²
WC	2.23 m ²
Dressing	1.66 m ²
90.47 m²	
Extérieur	
Terrasse	28.93 m ²
Terrasse	4.15 m ²
33.09 m²	
123.56 m²	

LÉGENDE			
F	Fenêtre		Sèche-serviette
1V	1 Vantail		ETEL
2V	2 Vantaux		Faux plafond
AV	Allège vitrée		
PF	Porte-Fenêtre		
VR	Volet Roulant		
PL	Placard		
1F	1 Fixe		

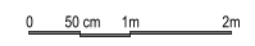

NOTA : - Des modifications sont susceptibles d'être apportées à ce plan en fonction des nécessités techniques, réglementaires et administratives de la réalisation.
 - Les surfaces indiquées sont approximatives au sens de l'article L261-15 du CHH.
 - Les retombées, soffites, faux-plafonds, trappes de visite ainsi que l'emplacements des équipements ne sont pas tous figurés ou le sont à titre indicatif.
 - Les éléments de mobilier (meubles, appareils ménagers et plan de travail) sont présentés à titre indicatif, seuls les appareils sanitaires sont fournis.