
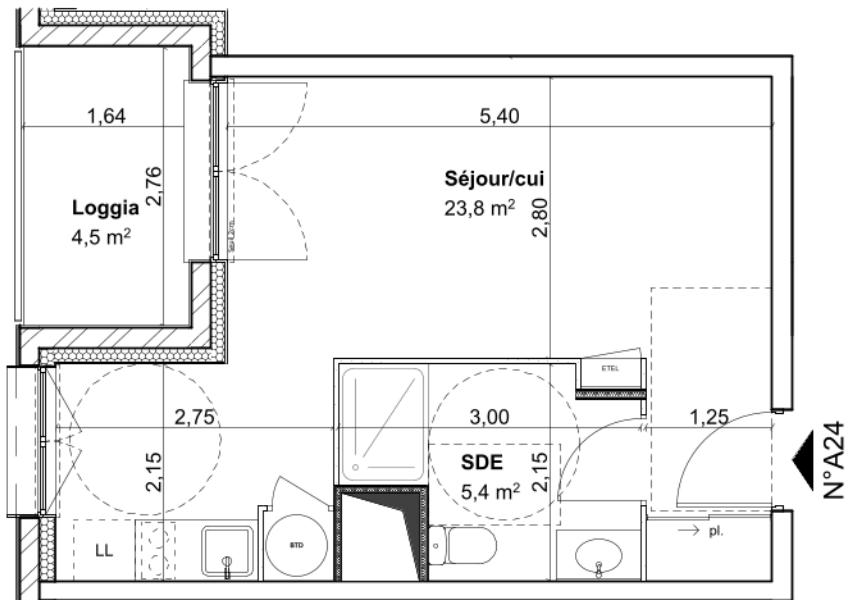


A24	T1	R+2	Indice 0	2026/03/24	ECHELLE 1/75
------------	-----------	------------	-----------------	-------------------	---------------------

SURFACE HABITABLE	
SDE	5,37
Séjour/cui	23,78
	<u>29,15 m²</u>
Loggia	4,53
	<u>4,53 m²</u>

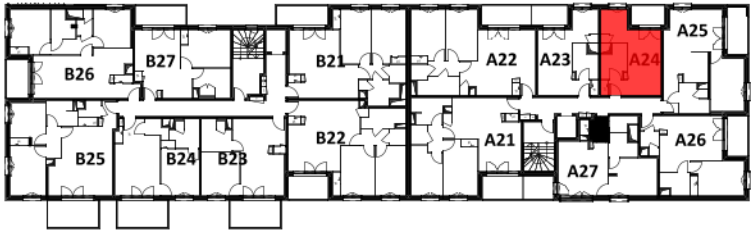

Plan de repérage

NOTA : Des modifications sont susceptibles d'être apportées à ce plan en fonction des nécessités techniques de la réalisation, tant en ce qui concerne les dimensions libres que l'équipement. Les surfaces et hauteurs indiquées sont approximatives. Les retombées, soffites, faux-plafonds, canalisations, radiateurs, ainsi que l'emplacement des équipements sont figurés à titre indicatif.