

Lot D1-14
Appartement N°14
2 Pièces-NIVEAU 1

SURFACE HABITABLE	
séjour/cuisine	22,53m ²
chambre	11,71m ²
salle d'eau+wc	5,42m ²


TOTAL	39,66m²
--------------	---------------------------

SURFACES ANNEXES	
terrasse/balcon	29,78m ²
Jardin privatif	
TOTAL	29,78m²



Le présent document relève d'un plan et les dispositions graphiques de l'appartement. Des variations peuvent intervenir en fonction des nécessités techniques et réglementaires et des tolérances d'exécution tant en ce qui concerne les dimensions libres que l'équipement ainsi que les jardins.

DATE: SEPTEMBRE 2022 INDICE:

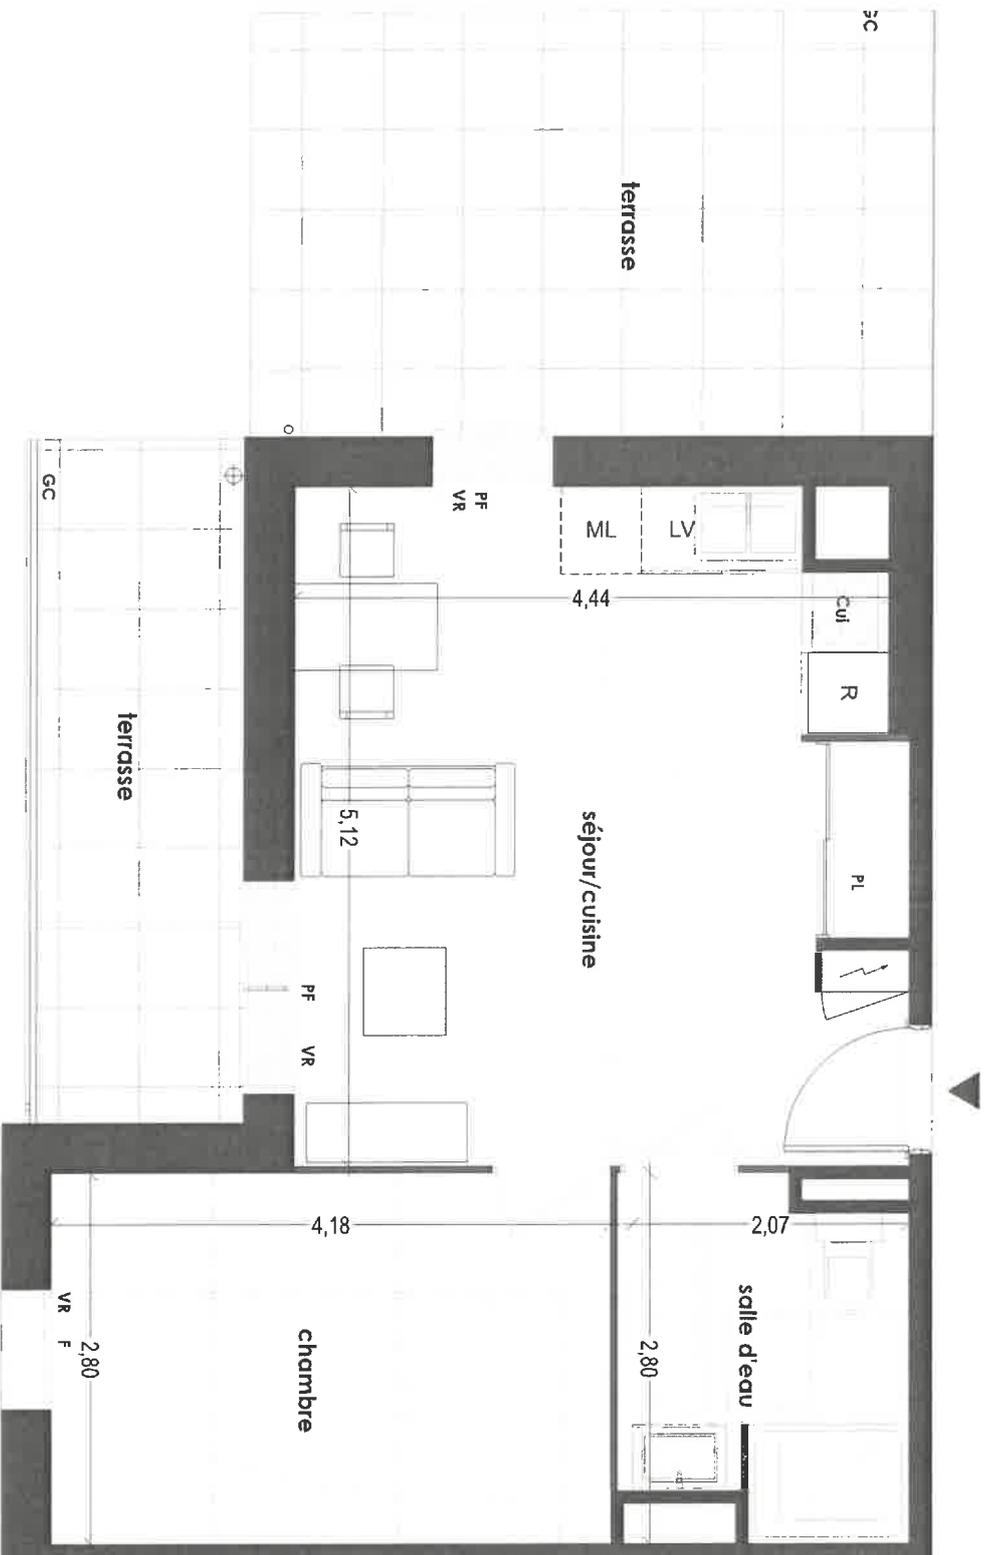

LEGENDE:

- VR : Volet roulant
- F : Fenêtre
- GC : Garde-corps
- PF : Porte fenêtre
- ML : Lave-Linge
- LV : Lave-vaisselle
- Cui : Cuisinière
- R : Réfrigérateur
- PL : Placard

- : Gaine électrique
- : Sofite ou Faux-Plafond

