
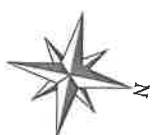



LEGENDE	
VR :	Volet roulant
F :	Fenêtre
PF :	Porte-fenêtre
BT :	Ballon Thermodynamique
PL :	Placard
R :	Réfrigérateur
C :	Plaque de Cuisson/Four
LV :	Lave Linge
LL :	Lave Vaisselle
TT :	Tableau électrique
TT :	soffice et faux-plafond

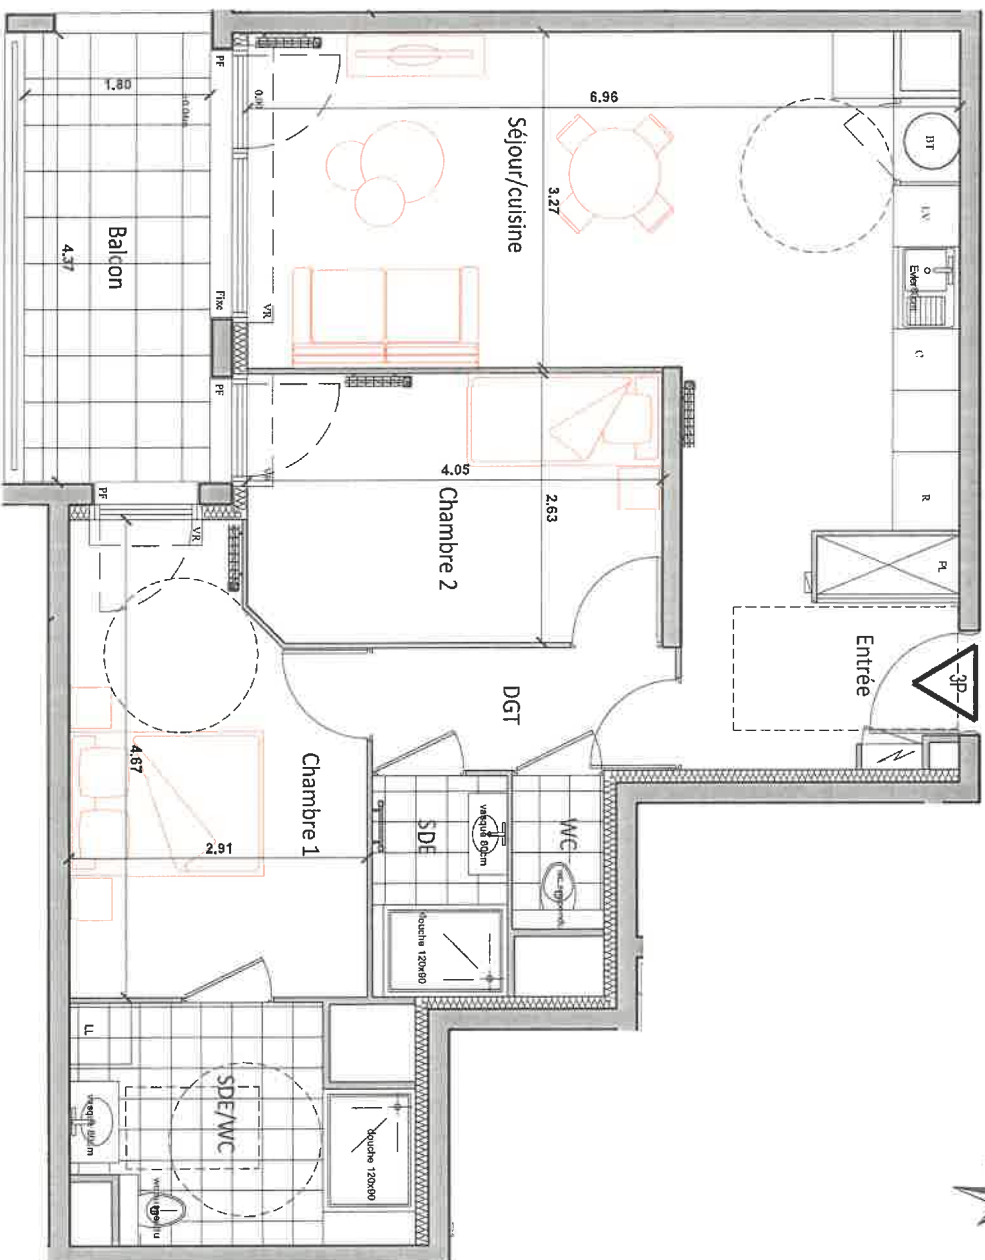

ECHELLE : 1/50ème

NOTA:
Le présent document exprime la figure et les dispositions générales de l'appartement. Des variations peuvent intervenir en fonction des nécessités techniques et des tolérances d'exécution, tant en ce qui concerne les dimensions lites que les équipements.
Les emplacements, l'orientation, descendants etc., d'appas de vases au genre technique, correcteurs et vases ronds ne sont pas systématiquement figurés. Les équipements intérieurs indiquent la position de passage des fluides mais ne sont pasourns. Les soffites, faux-plafonds ne sont pas nécessairement figurés.
Les surfaces de balcon sont incluses dans les pièces adjacentes. Le mobilier n'est pasourn.

91, Avenue Charles Peguy
45800 Saint-Jean de Braye

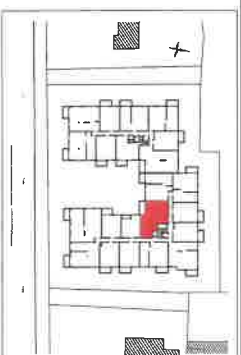

LOGEMENT 3 PIECES

BATIMENT	ETAGE	APPARTEMENT
B	1ER	B - 101

TABLEAU DES SURFACES HABITABLES

ENTREE	5.10 m ²
SEJOUR/CUISINE	27.70 m ²
CHAMBRE 1	12.16 m ²
CHAMBRE 2	10.58 m ²
SDE/WC	6.94 m ²
SDE	2.82 m ²
WC	1.35 m ²
DGT	3.55 m ²
TOTAL	70.20 m²

BALCON	7.70 m ²
--------	---------------------

08.02.2022

INDICE A