



LEGENDE	
VR	Volet roulant
F	Fenêtre
PF	Porte-fenêtre
BT	Balloon Thermodynamique
PL	Picard
R	Réfrigérateur
C	Plaque de Cuisson/Four
LV	Lave Linge
LL	Lave Vaisselle
MO	Micro onde prise à 1,80m
⚡	Tableau électrique
☐	Sortie et faux-plafond

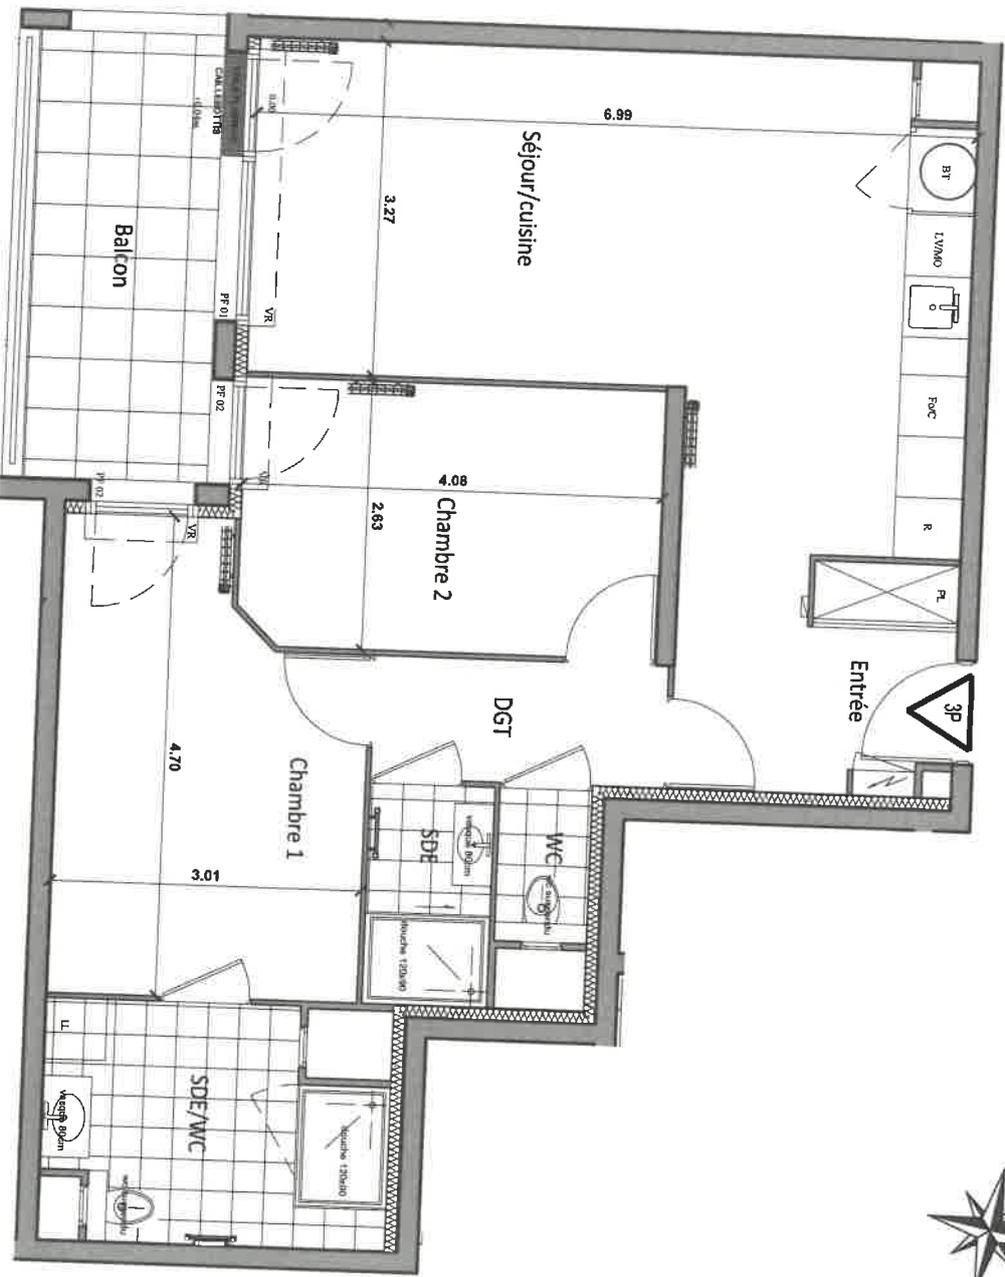

ECHELLE : 1/50ème

NOTA:
 Le présent document exprime la figure et les dispositions générales de l'appartement. Des variations peuvent intervenir en fonction des incertitudes techniques et des tolérances d'exécution, tant en ce qui concerne les dimensions libres que les équipements.
 Les installations, bardage, décoration, etc., trappes de visite sur cadre technique, convection et volets roulants ne sont pas systématiquement figurés. Les équipements ménagers indiquent la position de passage des fluides mais ne sont pas fournis. Les soffites, faux-plafonds ne sont pas nécessairement figurés.
 Les surfaces de placard sont indiquées dans les pièces attenantes. Le mobilier n'est pas fourni.

91, Avenue Charles Peguy
 45800 Saint-Jean de Braye

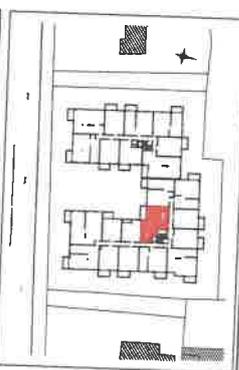

LOGEMENT 3 PIECES

BATIMENT	ETAGE	APPARTEMENT
B	1ER	B - 101

TABEAU DES SURFACES HABITABLES

ENTREE	5.10 m ²
SEJOUR/CUISINE	27.70 m ²
CHAMBRE 1	12.53 m ²
CHAMBRE 2	10.58 m ²
SDE/WC	6.94 m ²
SDE	2.60 m ²
WC	1.35 m ²
DGT	3.40 m ²
TOTAL	70.20 m²

BALCON	7.70 m ²
--------	---------------------

14.11.2022

INDICE : C