


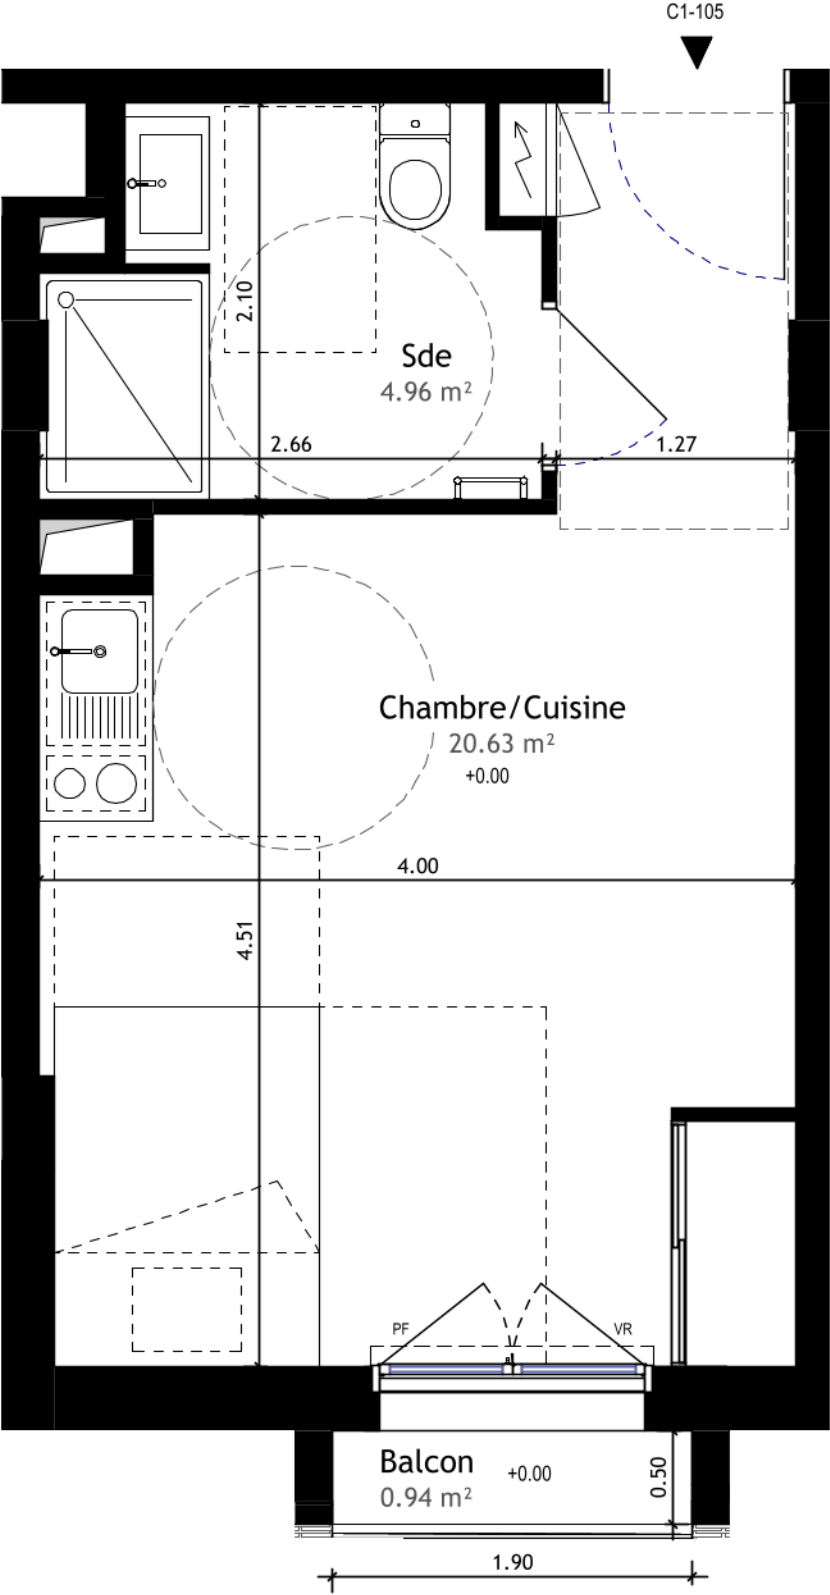

NOTA : Des modifications sont susceptibles d'être apportées à ce plan en fonction des nécessités techniques ou réglementaires de la réalisation, tant en ce qui concerne les dimensions libres qu'équipement. Les indications de ce plan sont essentielles mais prévisionnelles. Les surfaces indiquées sont approximatives au sens de l'article L261-15 et R261-31 du CCH dans la limite d'un seuil de 5%. Les retombées, soffites, faux plafonds, canalisations, radiateurs, ainsi que l'emplacement des équipements sont figurés à titre indicatif. Les plantations éventuelles ne sont pas contractuelles. L'équipement électroménager et mobilier hors marché sont représentés en pointillés à titre indicatif. Les aménagements des terrasses et loggias sont représentés à titre indicatif, ils ne sont pas fournis avec le logement. Finitions des terrasses et loggia : se reporter aux notices descriptives. Hauteur sous plafond des pièces sans mention particulières 2,50m

	Appartement
	Type : T1
	Bâtiment :
	Etage : 1
	Lot : C1-105
Surfaces habitables C1-105	
Nom	Surface
Intérieur C-R+1	
Chambre/Cuisine	20.63 m²
Sde	4.96 m²
25.58 m²	
Extérieur C-R+1	
Balcon	0.94 m²
0.94 m²	
Légendes	
Emplacement kitchenette	F Fenêtre
Emplacement Lavabo	FT Fenêtre de toit
Sèche-serviette	F AV Fenêtre allège vitrée
Gaine technique	PF Porte-fenêtre
Tableau électrique	VR Volet roulant
Placard	Porte PMR intérieur
	Porte d'entrée PMR
	SE Store extérieur
Références internes	
C1-105	
Indice : A	12/05/2025