




L'Akèbia

2-4 Square de la Laïcité

LEGENDE :

- PFC = PORTE-FENÊTRE COULISSANTE
- POF = PORTE-FENÊTRE OUVRANTS À LA FRANÇAISE
- PD = PARE DOUCHE (FIXE 40 CM - OUVRANT 80 CM)
- AV = ALLEGE VITRE (H : 90 CM)
- VF = VANTAUX FIXES
- VR = VOILET ROULANT
- OB = OSCILLO-BATTANT
- PL = PLACARD
- TE = TABLEAU ELECTRIQUE

B0303
64,55 m²

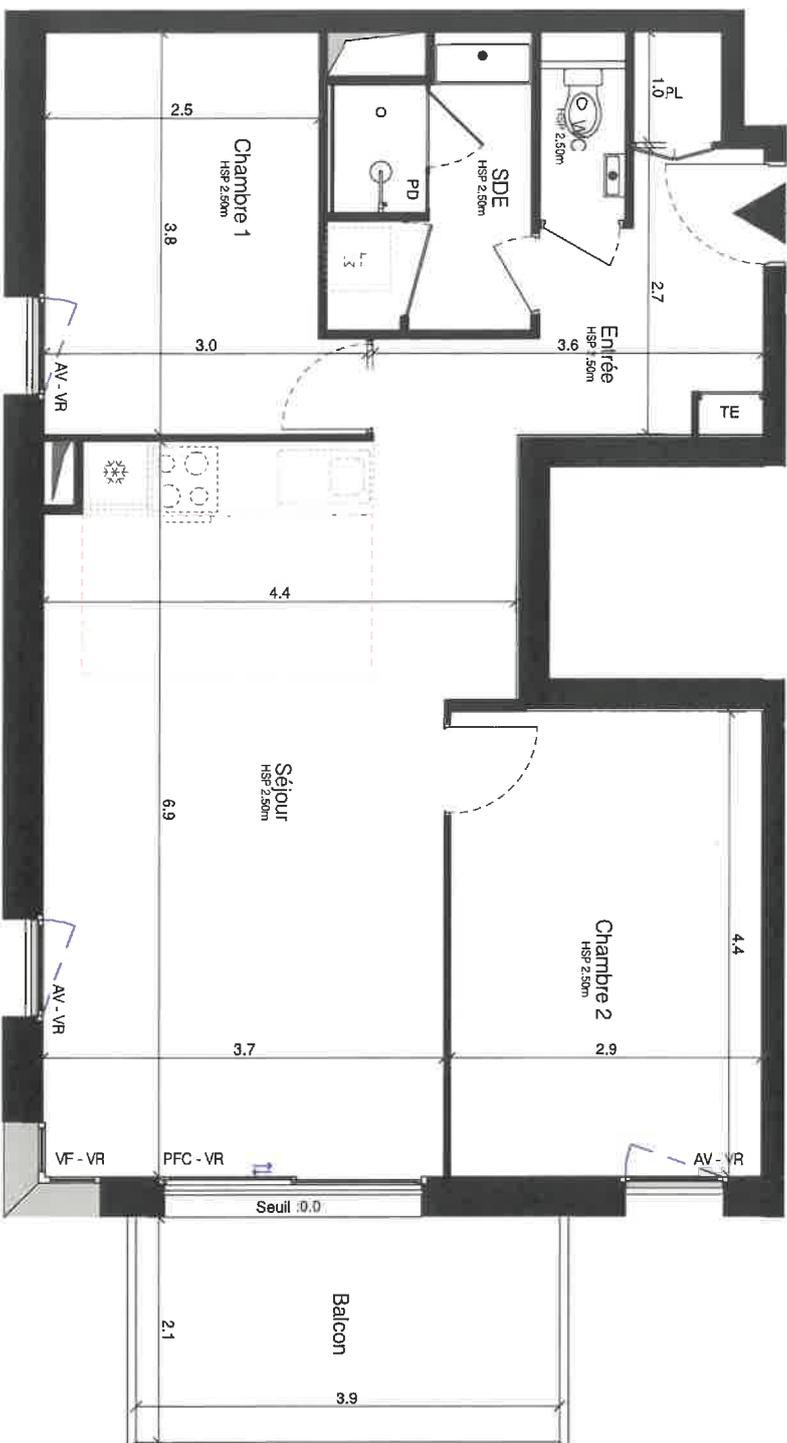


Le présent plan est établi sur la base du dossier de réalisation et pourra subir des adaptations dimensionnelles, techniques et d'organisation, afin de répondre aux contraintes indiquées par les études détaillées d'exécution. Les portes, portes et baies-pignons n'apparaissent pas systématiquement sur ce plan. Les éléments de mobilier et plan de travail ne sont pas placés qu'à titre indicatif. Des modifications mineures ou des aménagements de détails nécessaires pour des raisons d'ordre technique ou administratif pourront être apportés au plan. Une différence de 5% par rapport aux surfaces sera considérée comme admissible.

PROVISOIRE

BATIMENT B

APPT n°	TYPE	NIVEAU
B0303	T3	3

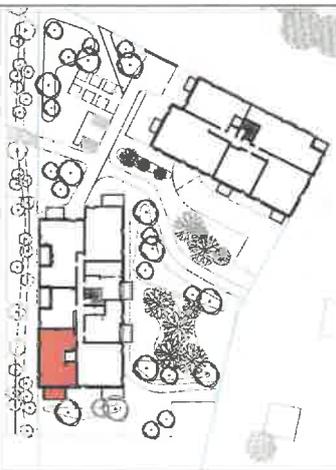

SURFACES HABITABLES (m²)

NOM	SURFACE
Entrée	7,03 m ²
Séjour	27,26 m ²
Chambre 1	10,04 m ²
Chambre 2	12,67 m ²
SDE	4,72 m ²
WC	2,83 m ²
TOTAL LOGEMENT	64,55 m²

SURFACES ANNEXES PRIVATIVES (m²)

Balcon	8,35 m ²
TOTAL SURFACES ANNEXES	8,35 m²

(Plans et surfaces susceptibles de variations en fonction des impératifs de mise en œuvre)

INDICE A

02/25/24

MODIFICATIONS: