



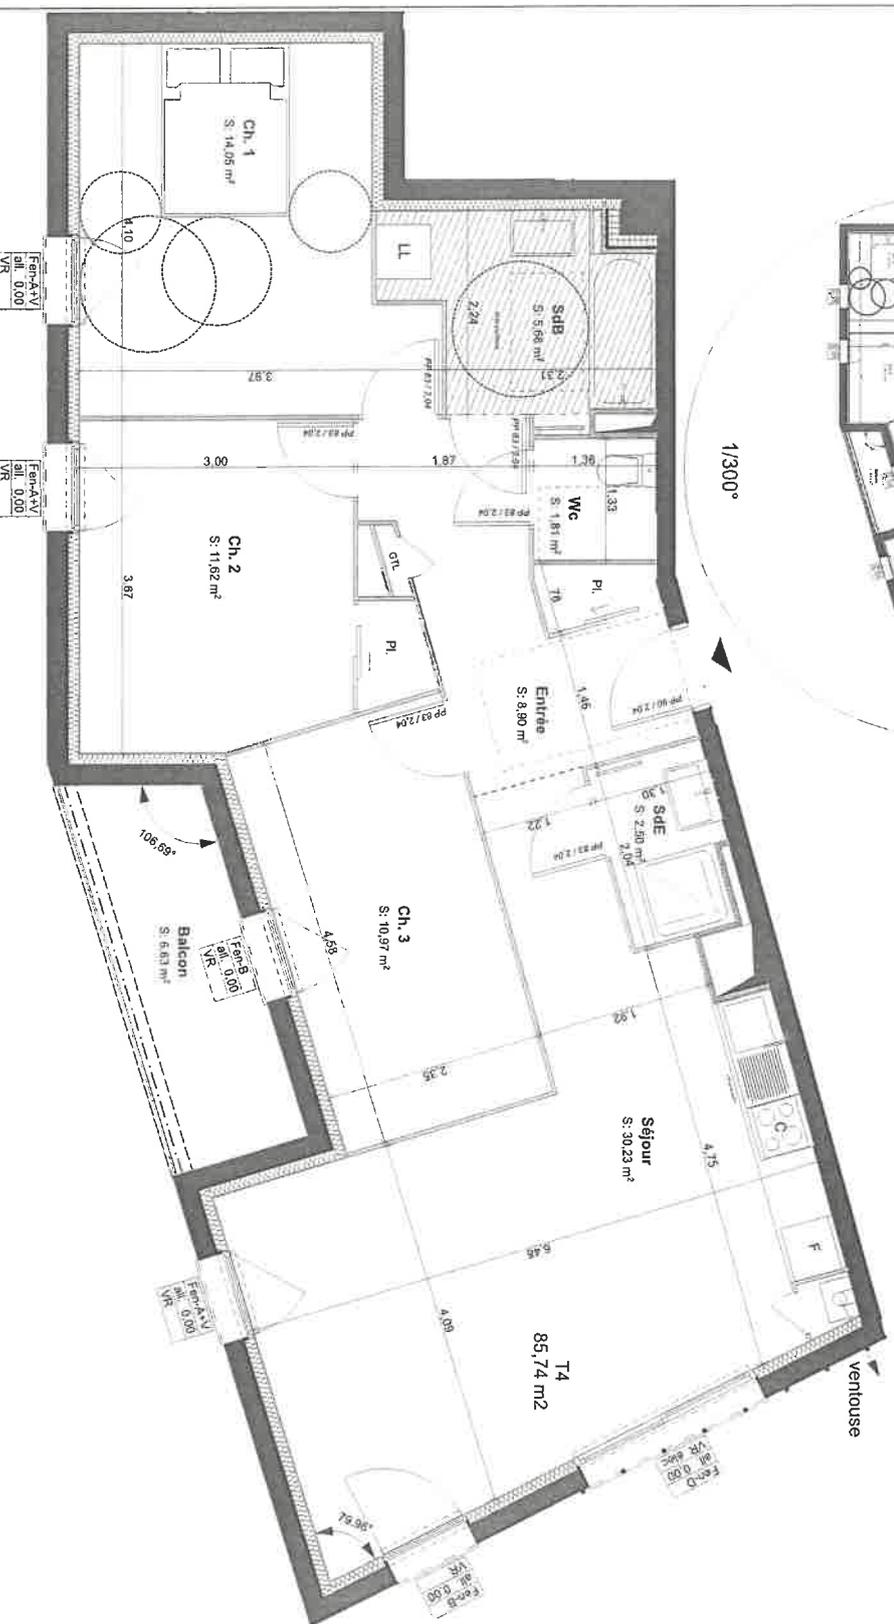

Residence Impulsion  
65, 67, 69 Rue de la Bourlie Rouge  
45000 ORLEANS

**PLAN DE REPERAGE**

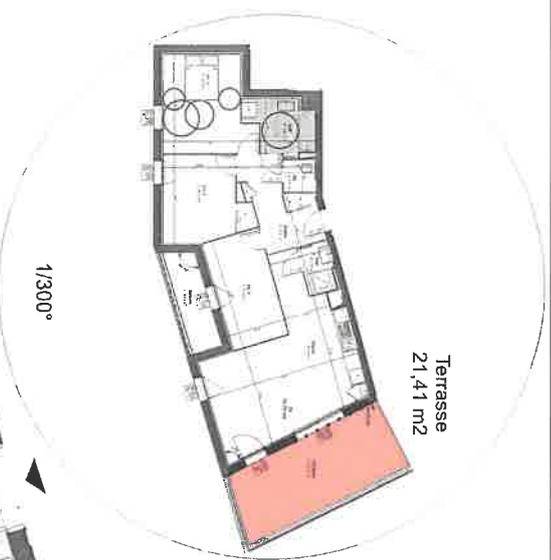

**LÉGENDE TECHNIQUE**

- PP: Porte pleine
- Fen: Fenêtre
- All: Allège pleine
- AV: Allège vitrée
- VR: Volet roulant
- VR élec: Volet roulant électrique
- Pl: Placard
- C: Cuisson
- F: Réfrigérateur
- LL: Lave linge
- LV: Lave vaisselle
- GT: Gaine technique de logement
- DGT: Dégagement

| Niveau | Type | LotN° |
|--------|------|-------|
| R+3    | T4   | 307   |

**Surfaces habitables**

- Entrée 8,90 m²
- Séjour 30,23 m²
- Chambre 1 14,06 m²
- Chambre 2 11,62 m²
- Chambre 3 10,97 m²
- Sde 2,50 m²
- SdB 5,66 m²
- Wc 1,81 m²

**Surfaces annexes**

- Terrasse 21,41 m²
- Balcon 6,63 m²

NOTA : Sous réserve des passages de poutres, coffrages, gaines, rebords de plafond et de toute adaptation mineures qui pourraient être rendus nécessaires lors de la mise au point technique du projet. Les cotes d'allège (ex ALL 90) correspondent à la hauteur d'appuis maçonnés par rapport au sol fin intérieur. Elle peut varier lors de la mise au point technique du projet. Surface à 5% près.

24/06/2022

NOTA : Les surfaces de placards sont incluses dans la surface de la pièce attenante