

MAITRE D'OUVRAGE

LAMOTTE

66 av. du Maine - Tour Héron Building
Tél : 01 86 21 73 79
75082 Paris - Cedex 14

HÉRITAGE

ARCHITECTE


TOLILA + GILLILAND
ATELIER D'ARCHITECTURE
35 rue Vergniaud
75013 Paris

TYPE	NIVEAU	BATIMENT	NUMERO
T4	R+4	A	A403

SURFACES HABITABLES		SURFACES ANNEXES	
ENTREE	10.74 m ²	LOGGIA	7.97 m ²
SEJOUR + CUISINE	31.62 m ²		
CHAMBRE 01	9.37 m ²		
CHAMBRE 02	11.65 m ²		
CHAMBRE 03	10.21 m ²		
SDB	3.51 m ²		
SDE	2.79 m ²		
WC	1.70 m ²		
TOTAL	81.59 m ²		

DATE	INDICE
28/02/2025	A


PLAN DE LOCALISATION

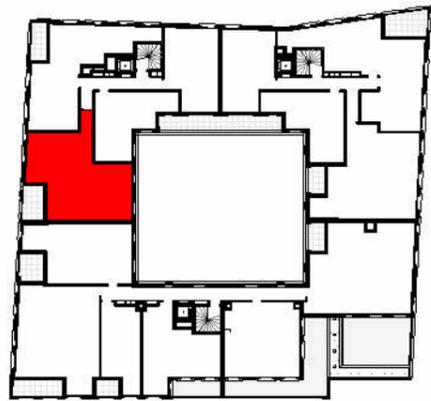

LEGENDE

PF	Porte-fenêtre	LV	Lave vaisselle		Soffite / faux-plafond
OF	Fenêtre ouvrant à la française	LL	Lave linge		Bac planté
FF	Fenêtre fixe	CUIS.	Cuisson		Dalle béton
AV	Allège vitrée	REF	Réfrigérateur		Plâtrage bois
VBM	Volet battant manuel	TR	Zone de tri		
GC	Garde-corps	C	Espace complémentaire		
PV	Pare-vue	PL	Placard		
HSPO	Hauteur sous poutre	ETEL	Tableau électrique		

PLAN DE VENTE

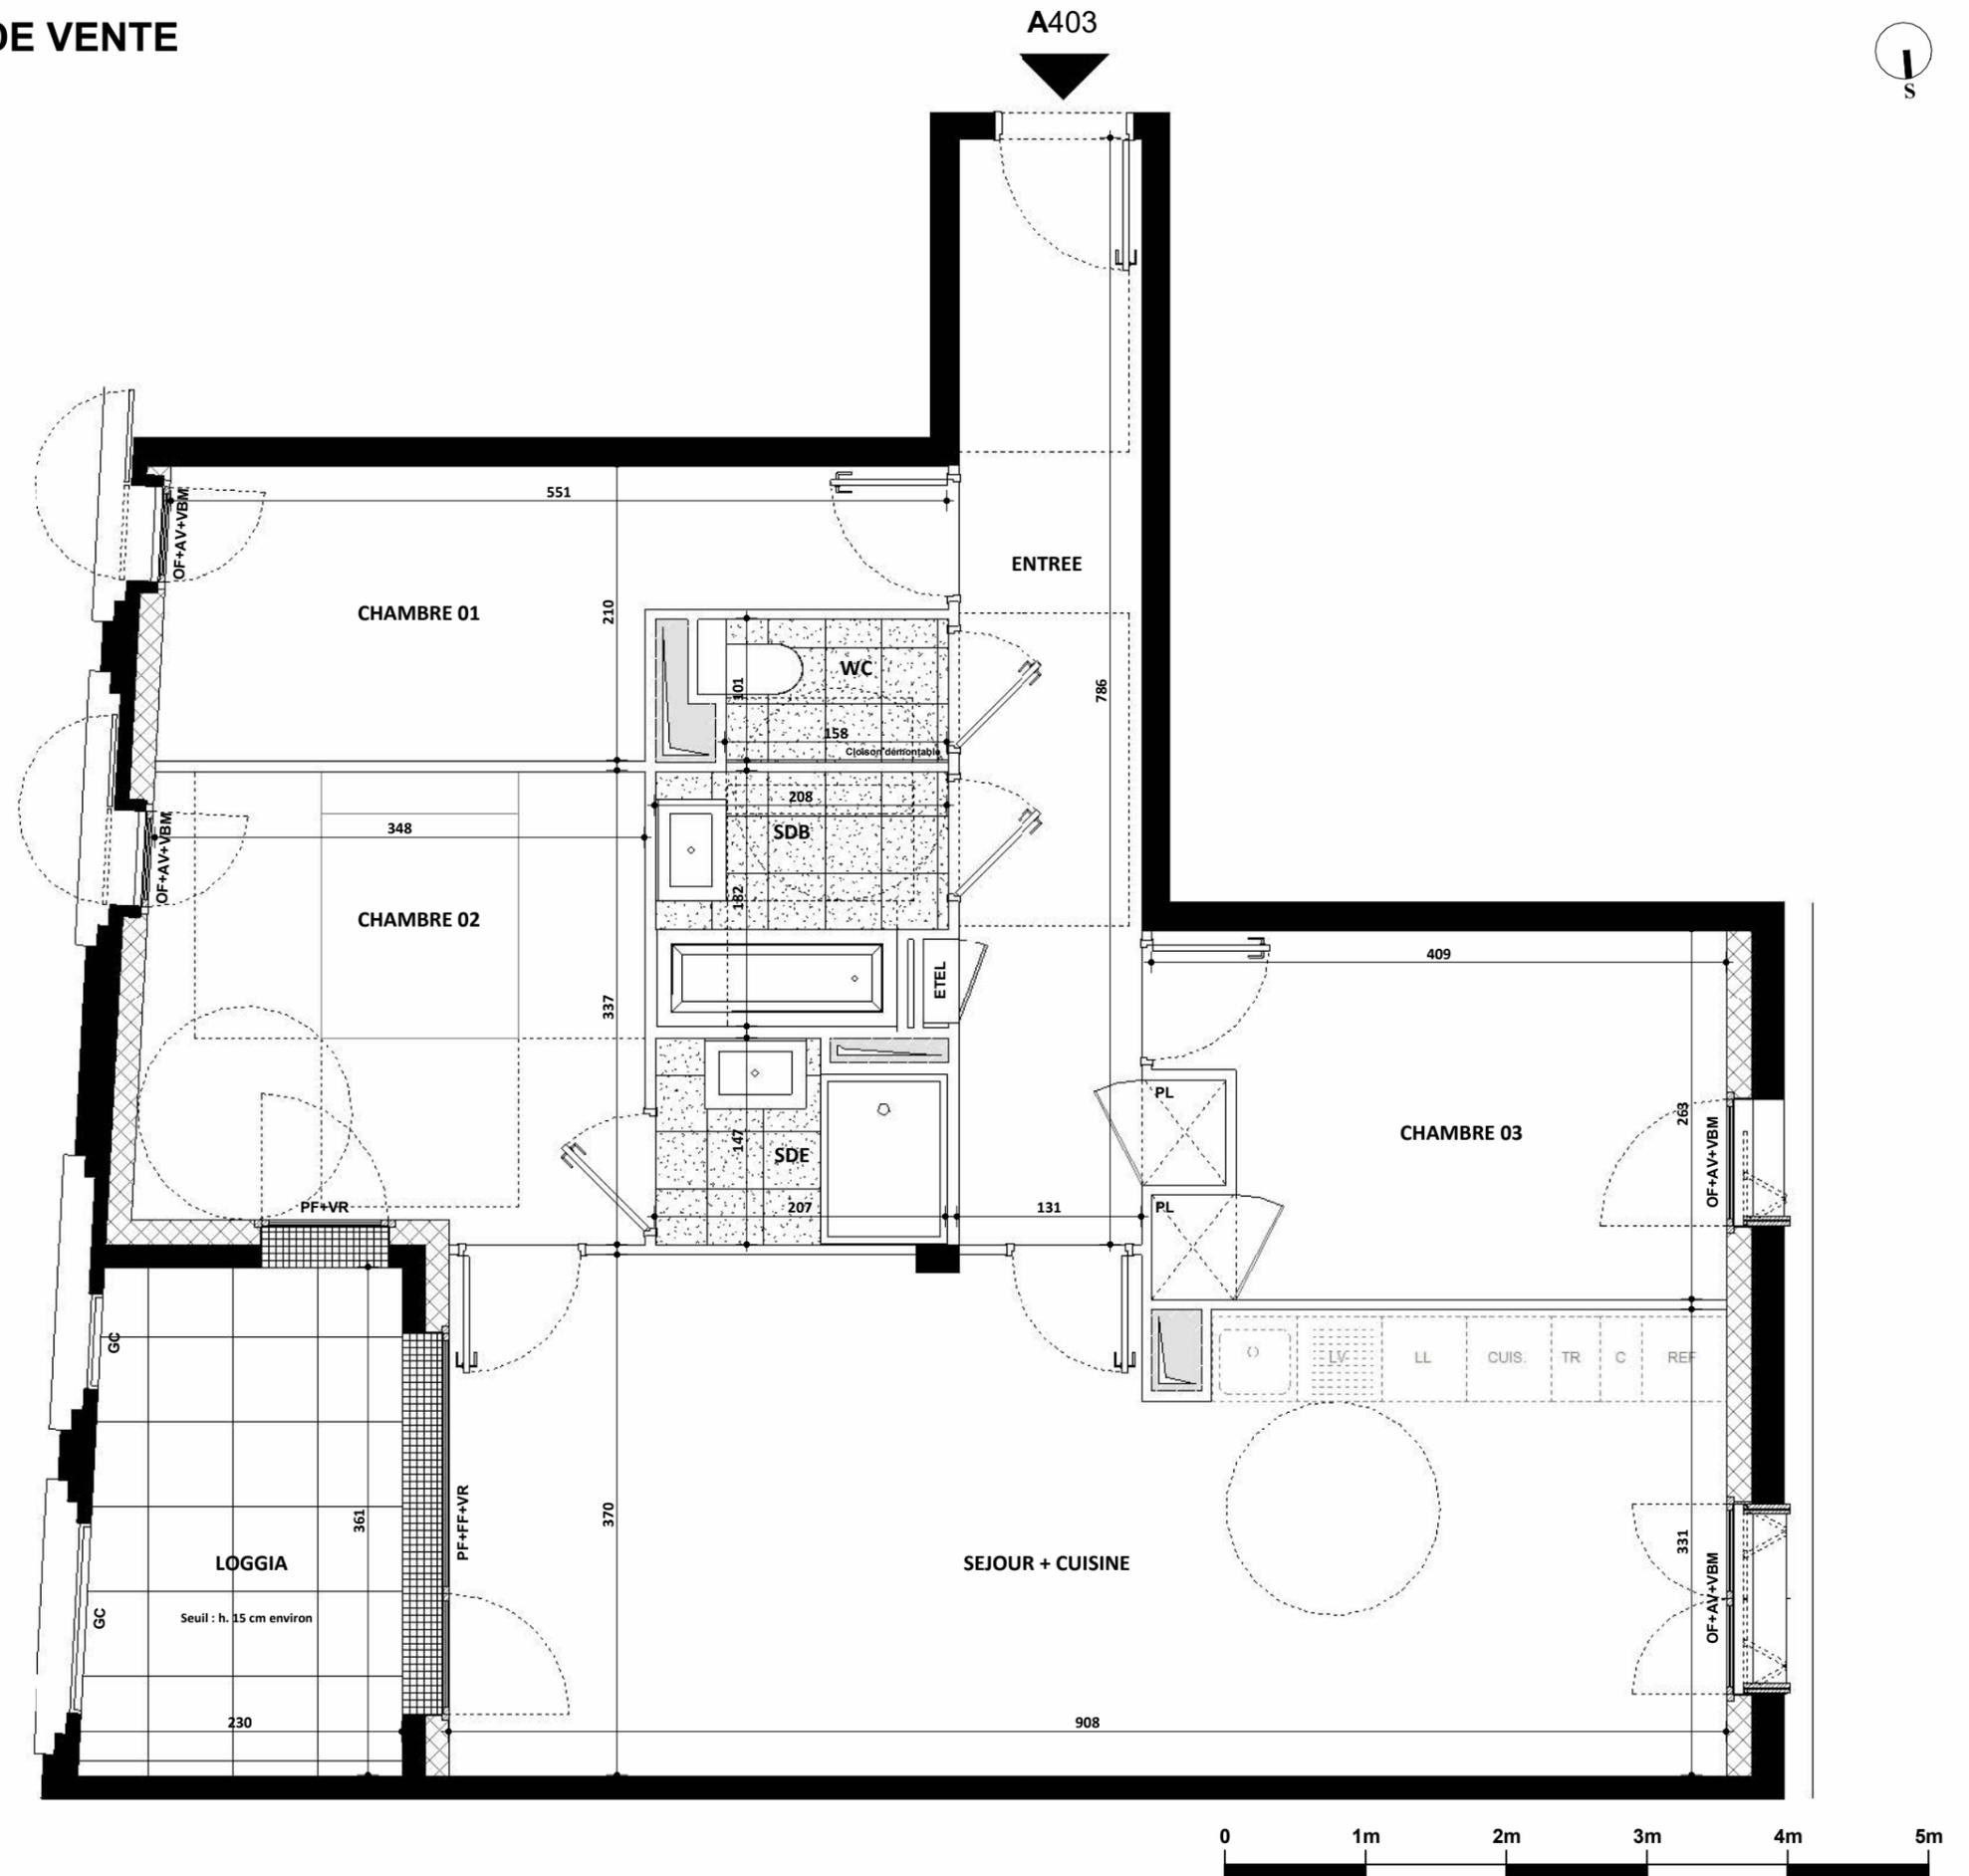

L'aménagement de la cuisine est donné à titre indicatif et son aménagement est laissé au soin de l'acquéreur. Les côtes, surfaces et hauteurs indiquées peuvent varier légèrement en fonction des impératifs de construction. Des modifications mineures de détails nécessaires pour des raisons d'ordre technique, réglementaire ou administratif pourront être apportées sur les plans.