


ZAC Jardin Val Ouest à Orléans (45)
Réalisation d'un ensemble de 31 logements
sur l'îlot démonstrateur

LOCALISATION

NIVEAU	TYPE	App N°
R+3	T4 / T5	B17

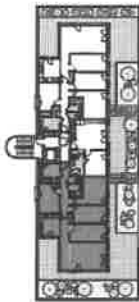

SURFACES APPARTEMENT B17

SURFACES HABITABLES

PIECES	ENTRÉE / Dgt
Entrée / Dgt	8.40m ²
Séjour	28.80m ²
Cuisine	8.60m ²
Chambre 1	13.70m ²
Chambre 2	11.30m ²
Chambre 3	11.30m ²
Bureau	12.30m ²
Salle de bain	6.60m ²
Salle d'eau	3.10m ²
WC	1.30m ²
TOTAL SURFACES HABITABLES	105.40m²

SURFACES ANNEXES

Terrasse	53m ²
TOTAL SURFACES ANNEXES	53m²


LEGENDE

PF	porte fenêtre	labreau électrique
F	fenêtre	soffite
VR	volet roulant	chaudière
VP	volet pignon	
GC	garde-corps	
PV	pare-vue	
PL	placard	

Date

24.07.2024

Echelle

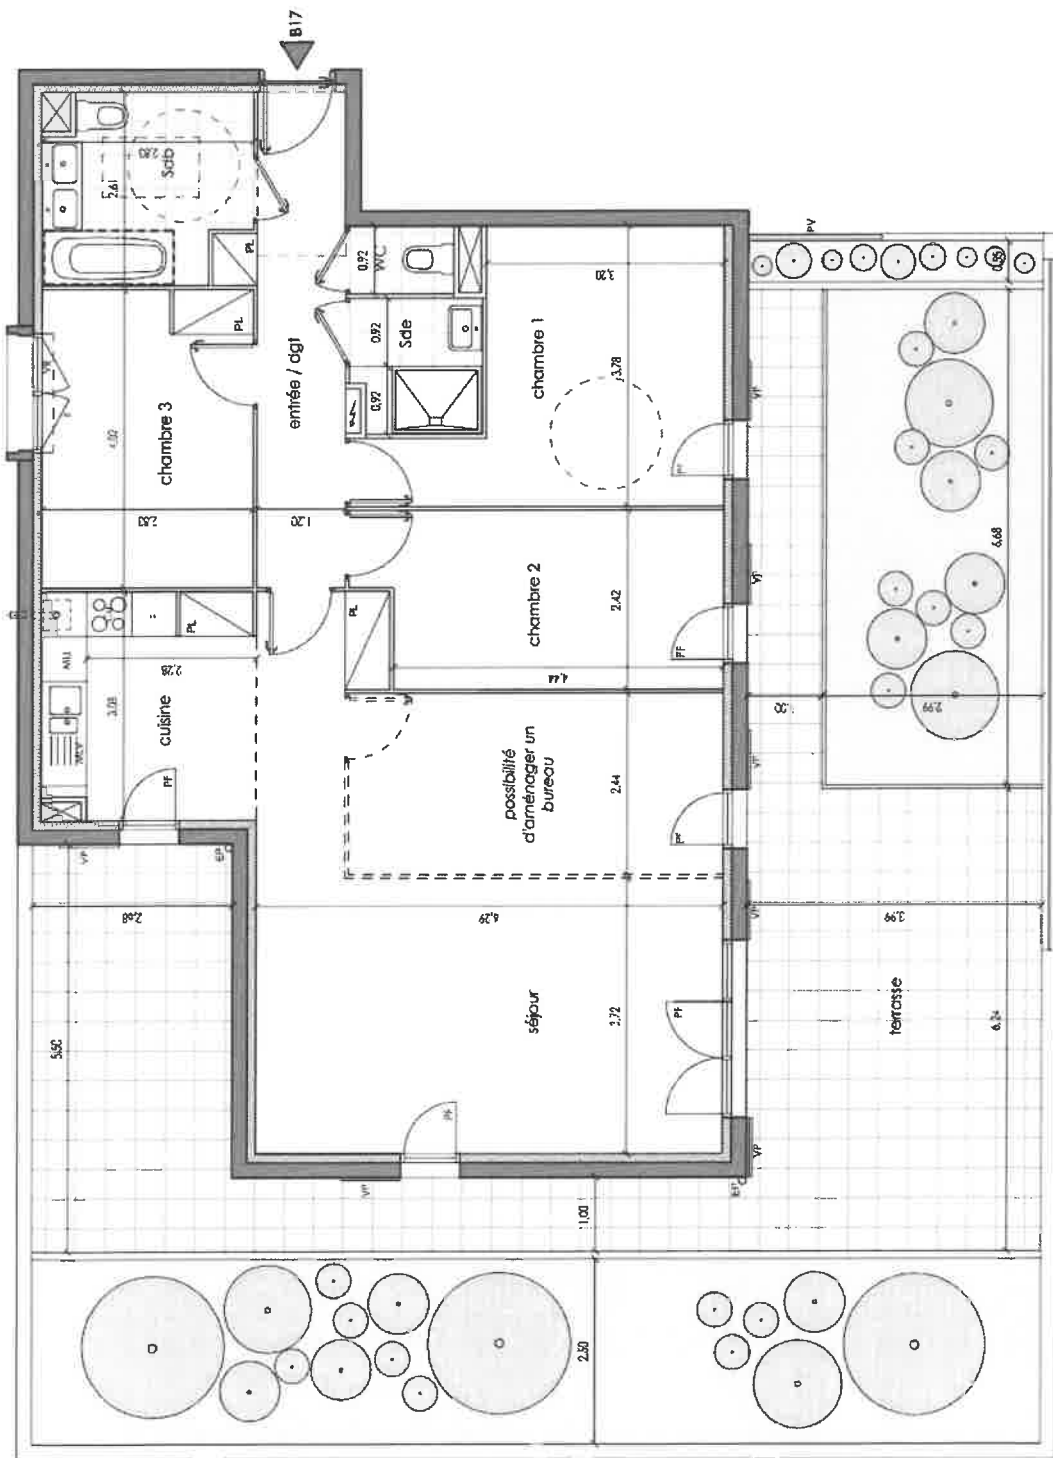

SAS AR Confidences
6 avenue Jean Zay 45056 Orléans cedex 1

EDL

Eric Daniel-Lacombe, architecte
74 rue Bonaparte
75 006 Paris