


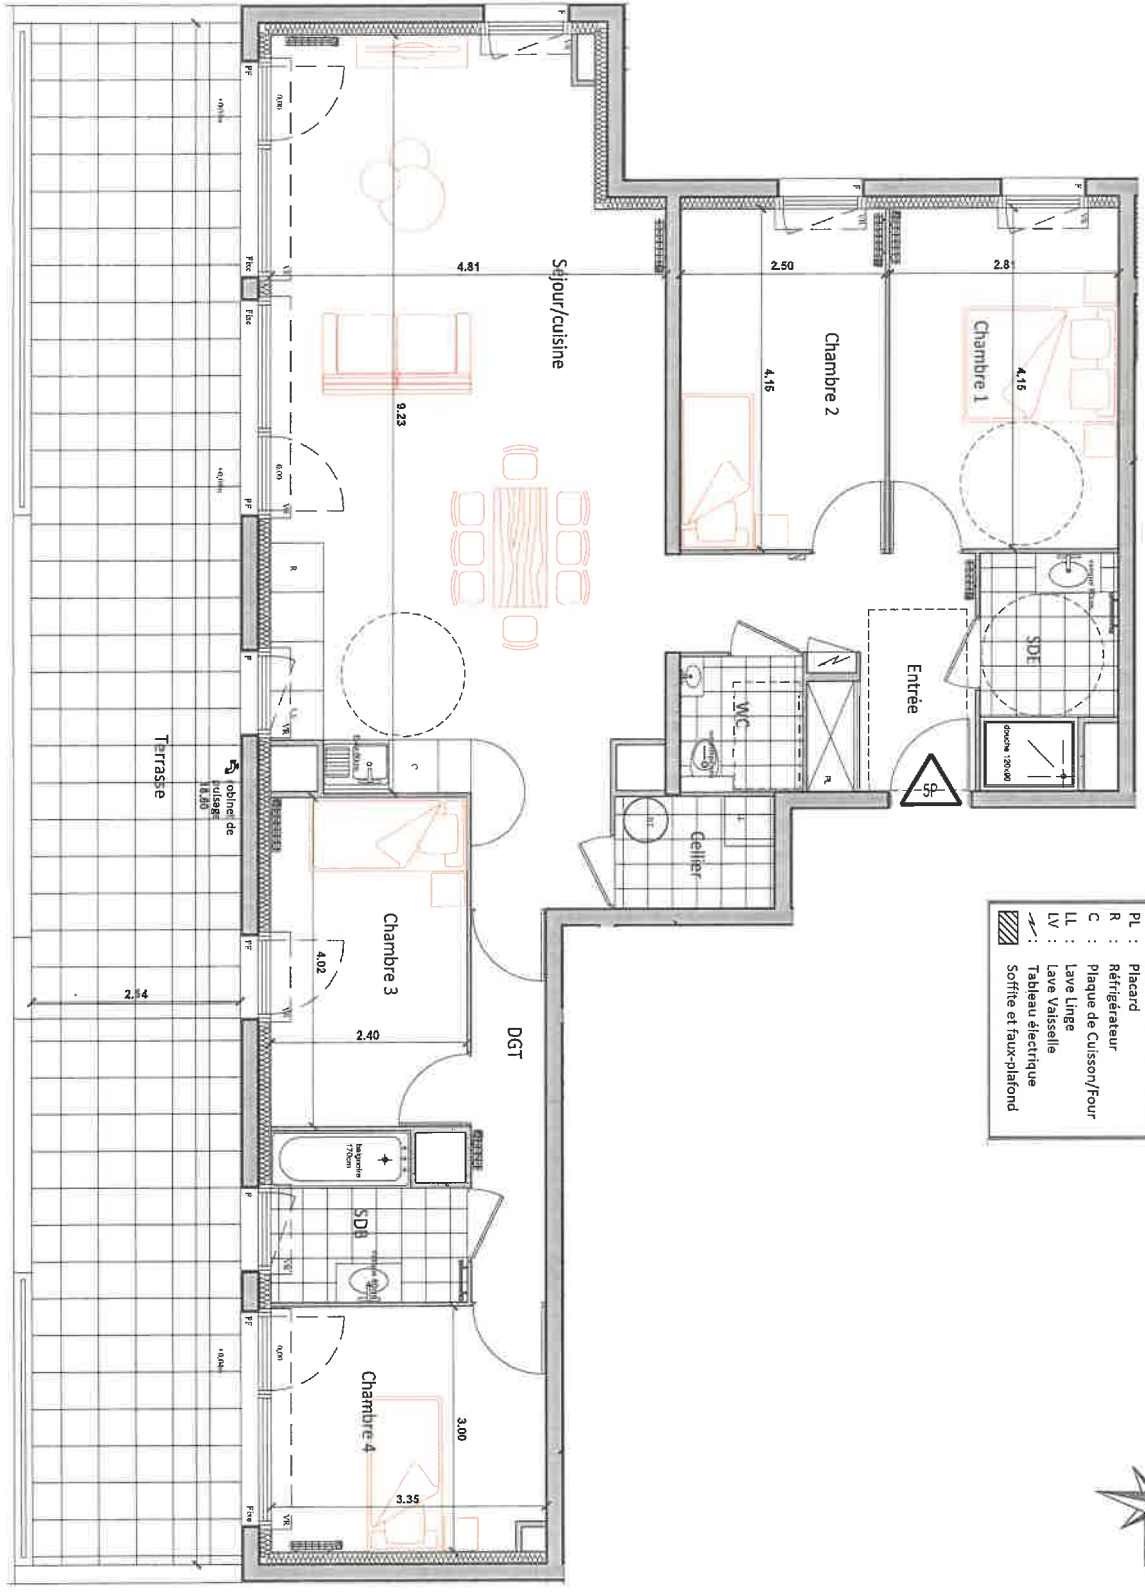


**LEGENDE**

- VR : Volet roulant
- F : Fenêtre
- PF : Porte-fenêtre
- BT : Ballon Thermodynamique
- PL : Placard
- R : Réfrigérateur
- C : Plaque de Cuisson/Four
- LL : Lave Linge
- LV : Lave Vaisselle
- ⚡ : Tableau électrique
- ☑ : Soifite et faux-plafond



ECHELLE : GRAPHIQUE

**NOTA:**  
Le présent document exprime la figure et les dispositions générales de l'appartement. Des variations peuvent intervenir en fonction des nécessités techniques et des tolérances d'exécution, tout en ce qui concerne les dimensions fixes que les équipements, les canalisations, ballonnets, descentes EP, trappes de visite ou gaines techniques, conduits et volets roulants ne sont pas systématiquement figurés. Les équipements ménagers indiquent la position de passage des fluides mais ne sont pas fournis. Les soffites, faux-plafonds ne sont pas nécessairement figurés. Les surfaces de placard sont incluses dans les placards aménagés. Le mobilier n'est pas fourni.

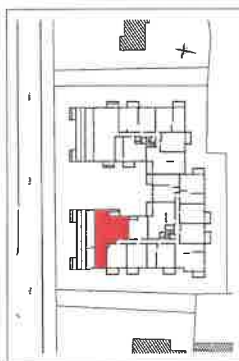

**LOGEMENT 5 PIECES**

BATIMENT	ETAGE	APPARTEMENT
B	3EME	B - 310

**TABLEAU DES SURFACES HABITABLES**

ENTREE	8,00 m <sup>2</sup>
SEJOUR/CUISINE	44,10 m <sup>2</sup>
CHAMBRE 1	11,66 m <sup>2</sup>
CHAMBRE 2	10,58 m <sup>2</sup>
CHAMBRE 3	9,65 m <sup>2</sup>
CHAMBRE 4	9,91 m <sup>2</sup>
SDB	4,49 m <sup>2</sup>
SDB	4,56 m <sup>2</sup>
WC	2,48 m <sup>2</sup>
CELLIER	2,69 m <sup>2</sup>
DGT	4,28 m <sup>2</sup>
<b>TOTAL</b>	<b>112,20 m<sup>2</sup></b>

TERRASSE	52,05 m <sup>2</sup>
----------	----------------------