


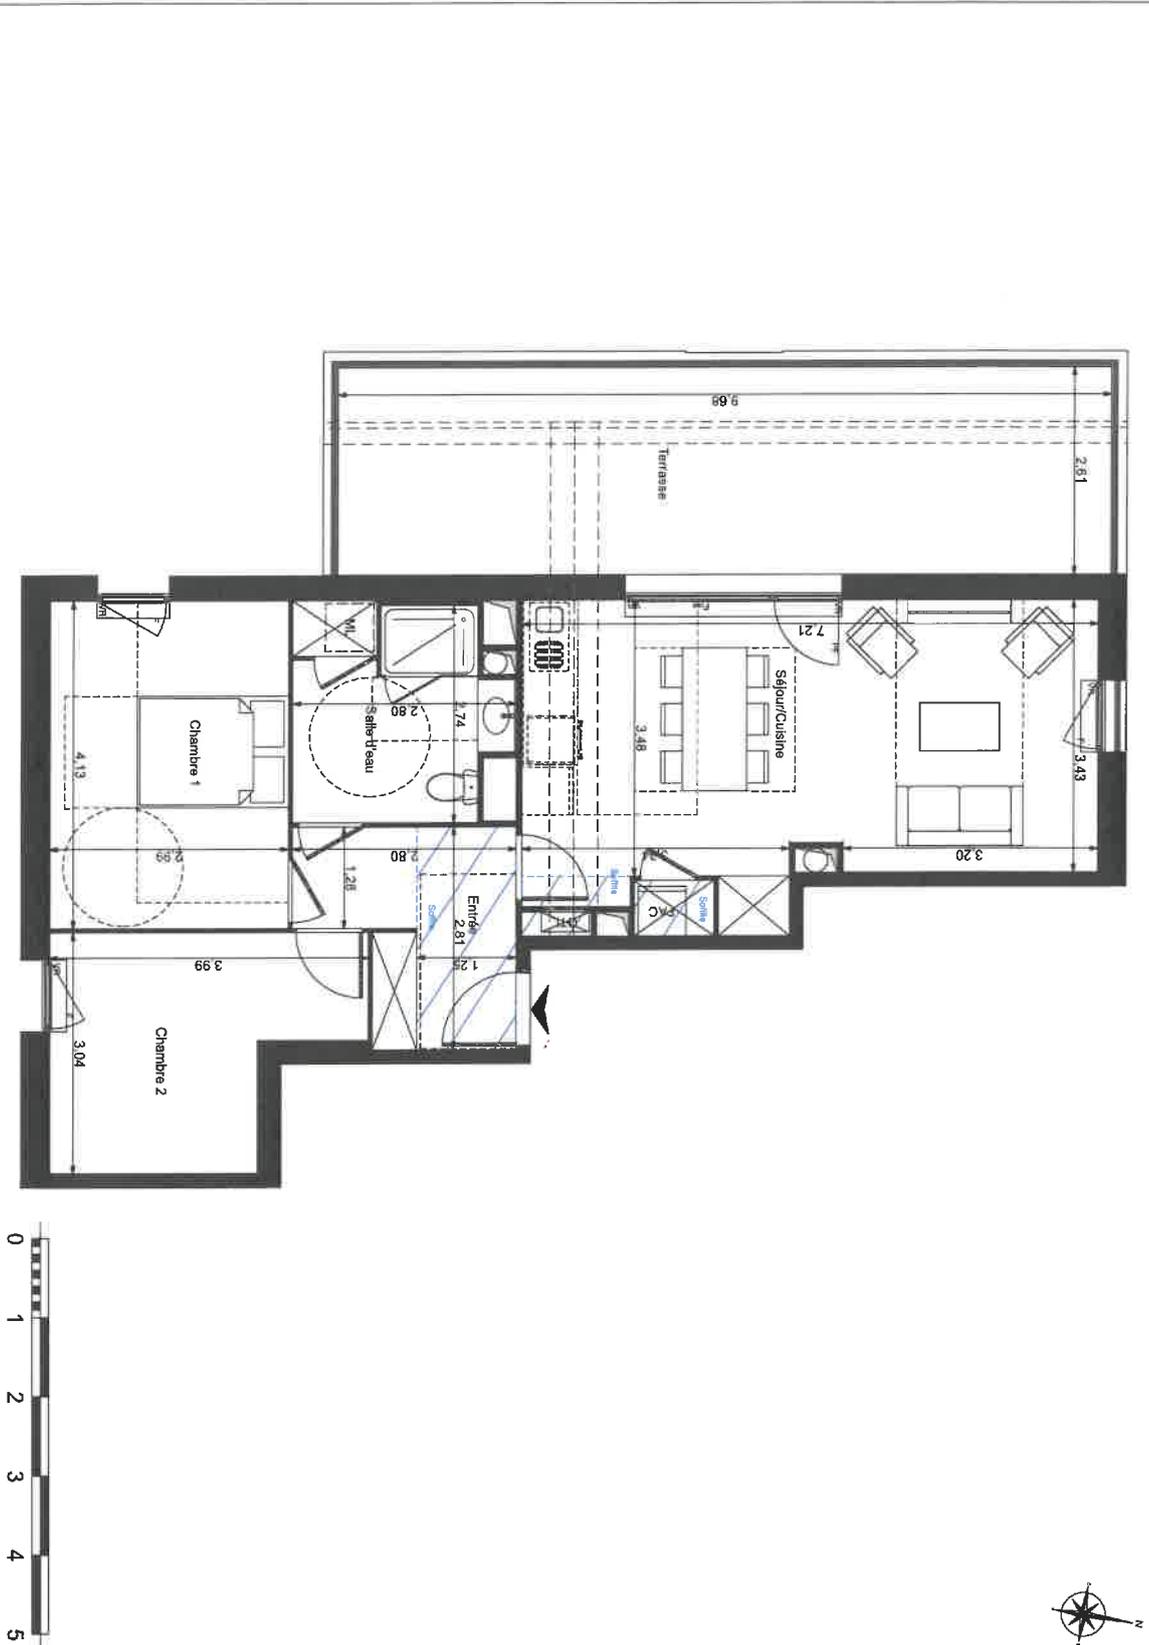

HIKARI

Plan de Réserveation

45, Avenue St Mesmin - Orléans - Ilot A



Légende:

- Scillaie à Faux-plafond
- PF : Porte fenêtre
- Vn : Vitrail rond
- GC : Grande cage
- GCV : Grande cage vitée

NOTA:
 Les cotes et les surfaces indiquées peuvent varier légèrement en fonction des imprévus de construction. Des modifications mineures ou des aménagements de détails nécessaires pour des raisons d'ordre d'arrangement des cuisines ont été indiqués. Les retombées et faux plafonds ne sont pas systématiquement représentés.
 Seul les plans déposés au rang des minutes du notaire font foi.

Plan de repérage Cinquième niveau

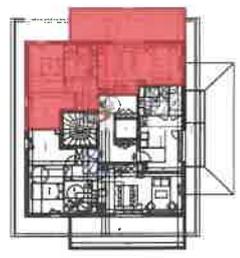


Tableau des surfaces

Bâtiment A1	Lot 501
Cinquième niveau	Type 3
Pièces	Surfaces habitables
Séjour/Cuisine	26,58
Entrée	6,31
Chambre 1	12,35
Chambre 2	9,79
Salle d'eau	7,23
Total : 62,26 m²	

Terrasse	25,27
25,27 m²	

Parallèles Architecture
 Date : 06 Septembre 2024
 Indice : 00