



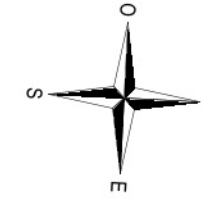

CLOS SAINT MARCEAU

Provisoire

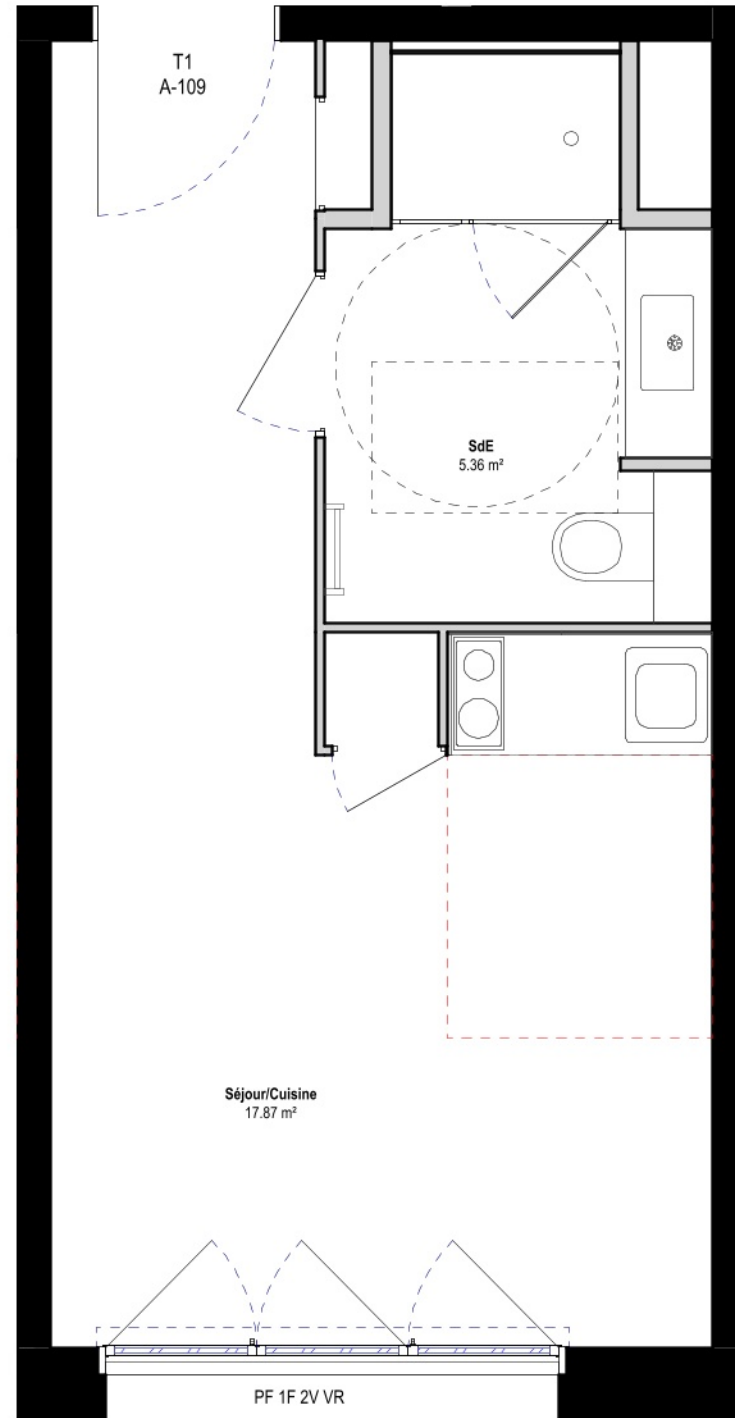


Echelle : 1/1000

A.109 - R+1 - T1

| Intérieur | |
|----------------|----------------------|
| Séjour/Cuisine | 17.87 m ² |
| SdE | 5.36 m ² |
| | 23.23 m ² |
| | 23.23 m ² |

LÉGENDE

| | | | |
|----|---------------|--|-----------------|
| F | Fenêtre | | Sèche-serviette |
| 1V | 1 Vantail | | ETEL |
| 2V | 2 Vantaux | | Faux plafond |
| AV | Allège vitrée | | |
| PF | Porte-Fenêtre | | |
| VR | Volet Roulant | | |
| PL | Placard | | |
| 1F | 1 Fixe | | |

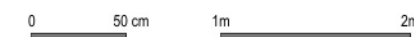

NOTA : - Des modifications sont susceptibles d'être apportées à ce plan en fonction des nécessités techniques, réglementaires et administratives de la réalisation.
 - Les surfaces indiquées sont approximatives au sens de l'article L261-15 du CHH.
 - Les retombées, soffites, faux-plafonds, trappes de visite ainsi que l'emplacements des équipements ne sont pas tous figurés ou le sont à titre indicatif.
 - Les éléments de mobilier (meubles, appareils ménagers et plan de travail) sont présentés à titre indicatif, seuls les appareils sanitaires sont fournis.