



LEGENDE	
VR :	Volet roulant
F :	Fenêtre
PF :	Porte-fenêtre
BT :	Ballon Thermodynamique
PL :	Placard
R :	Réfrigérateur
C :	Plaque de Cuisson/Four
LL :	Lave Linge
LV :	Lave Vaisselle
MO :	Micro onde prise à 1,80m
⚡ :	Tableau électrique
▨ :	Soffite et faux-plafond

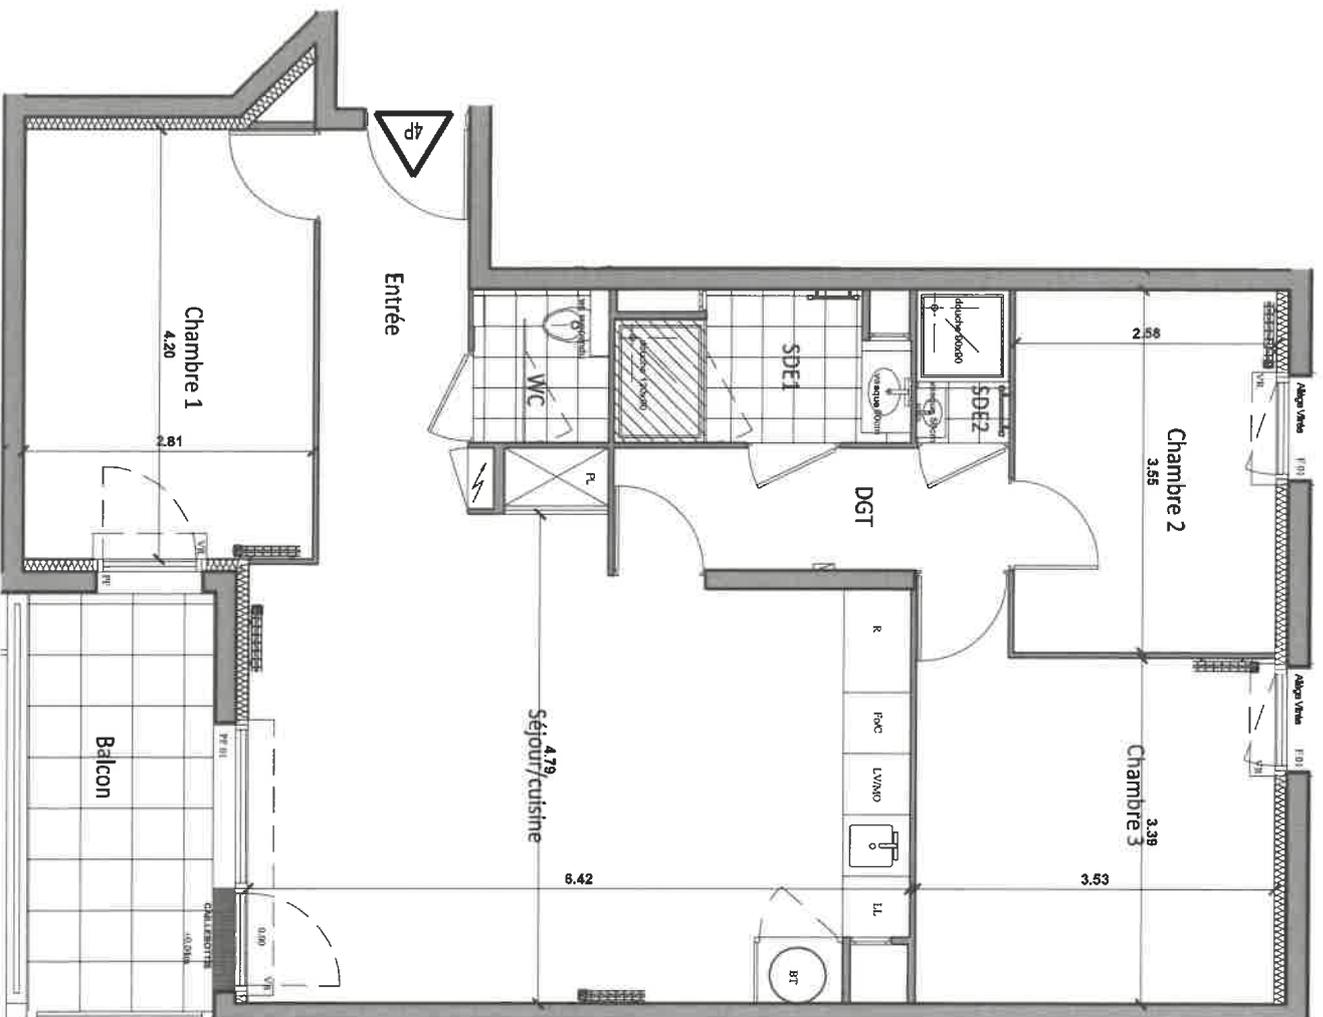


ECHELLE : 1/50ème

**NOTA :**  
 Le présent document exprime la figure et les dispositions générales de l'appartement. Des variations peuvent intervenir en fonction des nécessités techniques et des tolérances d'exécution, tant en ce qui concerne les dimensions brutes que les équipements.  
 Les canalisations, bardages, descentes EP, trappes de visite sur gaine technique, conduites et vides rotatifs ne sont pas systématiquement figurés. Les équipements ménagers indiquent la position de passage des fluides mais ne sont pas fournis. Les soffites, faux-plafonds ne sont pas nécessairement figurés.  
 Les surfaces de placard sont indiquées dans les pièces attenantes. Le mobilier n'est pas fourni.

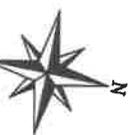

91, Avenue Charles Peguy  
 45800 Saint-Jean de Braye

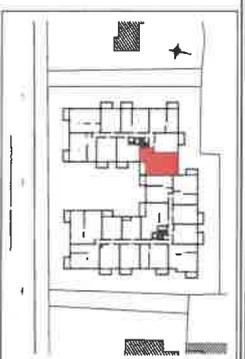

**LOGEMENT 4 PIECES**

BATIMENT	ETAGE	APPARTEMENT
A	1ER	A - 109

**TABEAU DES SURFACES HABITABLES**

ENTREE	5,41 m <sup>2</sup>
SEJOUR/CUISINE	28,50 m <sup>2</sup>
CHAMBRE 1	11,72 m <sup>2</sup>
CHAMBRE 2	9,05 m <sup>2</sup>
CHAMBRE 3	12,58 m <sup>2</sup>
SDE1	3,82 m <sup>2</sup>
SDE2	1,36 m <sup>2</sup>
WC	1,96 m <sup>2</sup>
DGT	4,60 m <sup>2</sup>
<b>TOTAL</b>	<b>79,00 m<sup>2</sup></b>

BALCON	7,20 m <sup>2</sup>
--------	---------------------

14.11.2022

INDICE : C