



LEGENDE	
VR	Volet roulant
F	Fenêtre
PF	Porte-fenêtre
BT	Ballon Thermodynamique
PL	Picard
R	Réfrigérateur
C	Plaque de Cuisson/Four
LL	Lave Linge
LV	Lave Vaisselle
MO	Micro onde prise à 1,80m
	Tableau électrique
	Soffite et faux-plafond

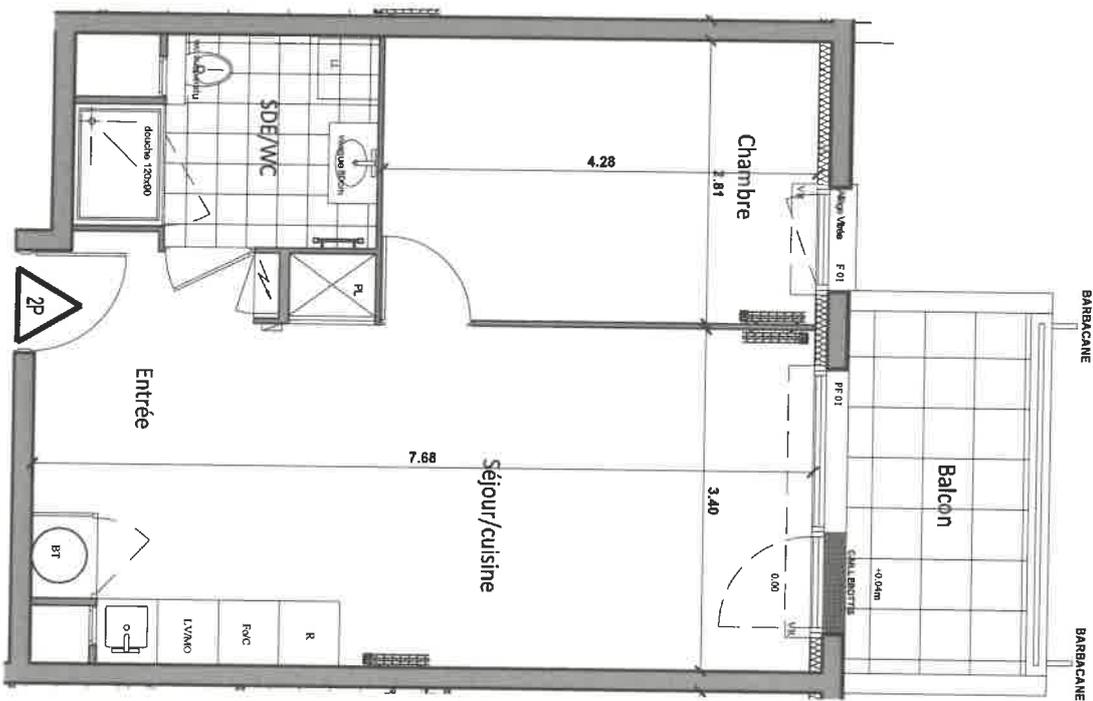

ECHELLE : 1/50ème

NOTA :  
 Le présent document expose la figure et les dispositions générales de l'appartement. Des variations peuvent intervenir en fonction des nécessités techniques et des tolérances d'exécution, tant en ce qui concerne les dimensions lissées que les équipements.  
 Les candidatures, barbacane, descentes EP, trappes de visite sur dalle technique, convecteurs et volets roulants ne sont pas systématiquement figurés. Les équipements ménagers indiquent la position de passage des filaires mais ne sont pas fournis. Les soffites, faux-plafonds ne sont pas nécessairement figurés.  
 Les surfaces de placard sont incluses dans les places attribuées. Le mobilier n'est pas fourni.

91, Avenue Charles Peguy  
 45800 Saint-Jean de Braye

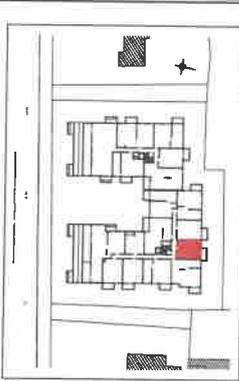

**LOGEMENT 2 PIECES**

BATIMENT	ETAGE	APPARTEMENT
B	3EME	B - 305

**TABLEAU DES SURFACES HABITABLES**

ENTREE	5.50 m <sup>2</sup>
SEJOUR/CUISINE	22.10 m <sup>2</sup>
CHAMBRE	11.90 m <sup>2</sup>
SDE/WC	5.70 m <sup>2</sup>
<b>TOTAL</b>	<b>45.20 m<sup>2</sup></b>

BALCON	6.30 m <sup>2</sup>
--------	---------------------

14.11.2022

INDICE : C