




LIVING
SAINT-
LAURENT
ORLÈANS

LIVING SAINT - LAURENT

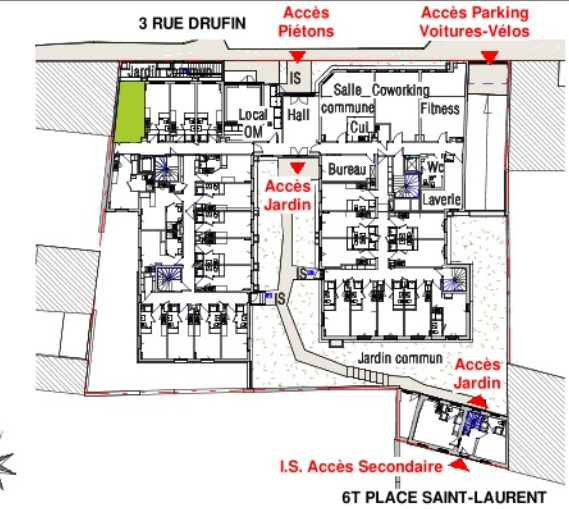

BATIMENT B
3 Rue Drufin / 6T Place Saint-Laurent
45000 ORLEANS

Lot n° B002
T1
Niveau Rez de Chaussée

TABLEAU DES SURFACES

(compris placards)

Entrée / Kitch.	3.90 m ²
Pièce de vie	11.20 m ²
SdE/WC	3.14 m ²

TOTAL HABITABLE 18.24 m²

ANNEXES


TOTAL 18.24 m²



INDICE :

DATE :

17/04/2025

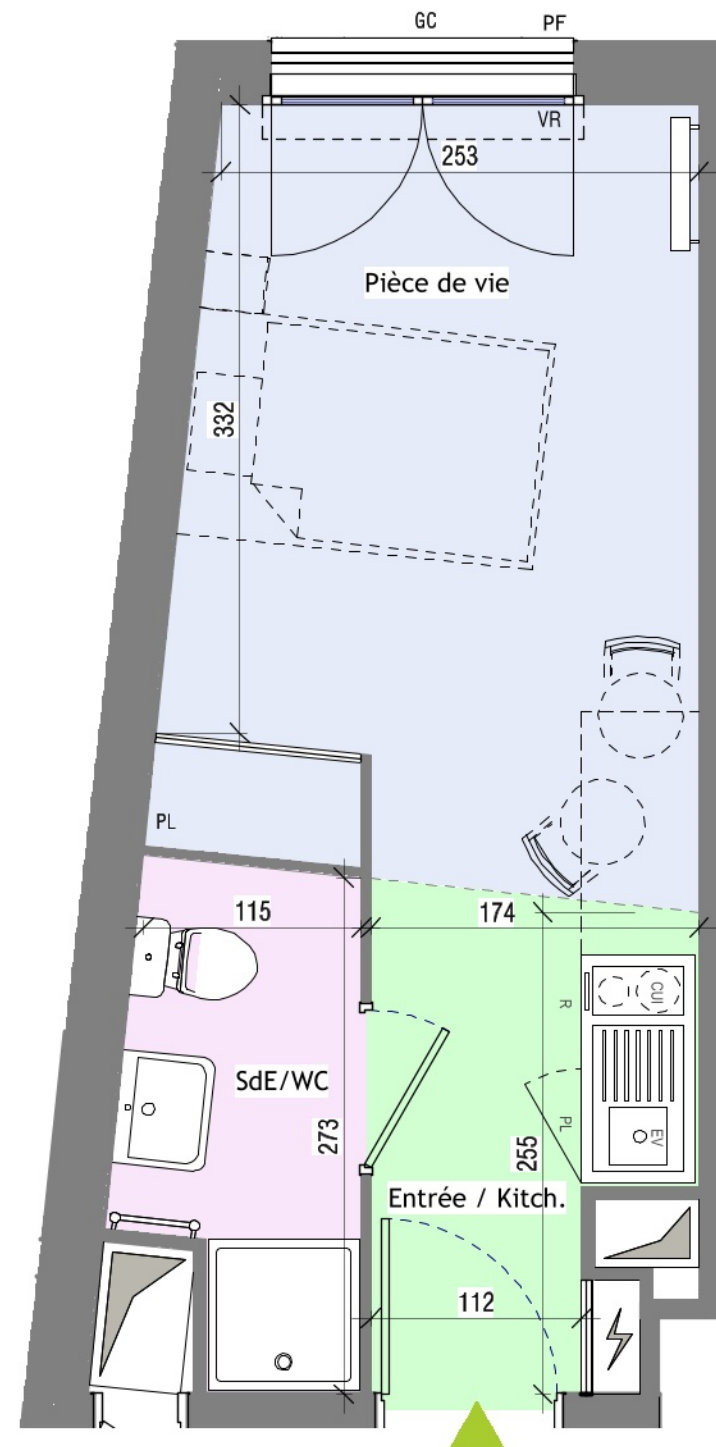

LEGENDE

PF	Porte-Fenêtre	EV	Evier		
F	Fenêtre	CUI	Cuisson		
AV	Fenêtre Allège Vitrée	R	Réfrigérateur		Tableau électrique
VR	Volet Roulant manuel sauf PMR	PL	Placard		Soffites et faux-plafond
GC	Garde corps				



NOTA

Le présent document reflète l'image et les dispositions générales de l'appartement. Des variations peuvent intervenir en fonction des nécessités techniques et réglementaires et des tolérances d'exécution tant en ce qui concerne les dimensions libres que l'équipement ainsi que les jardins. Seuls les plans déposés au rang de minutes du notaire font foi.

