

RESIDENCE ETUDIANTE






52 Rue Eugène Turbat
Logement A413

Niv.	N° Log.	Typo.	S. Habitable
R+4 REHA	A413	T2	36,52 m ²


Surfaces Habitables

Cuisine	13,41 m ²
Séjour/Chambre +PL	10,50 m ²
Chambre +PL	9,23 m ²
Sde/WC	3,38 m ²
Total	36,52 m²

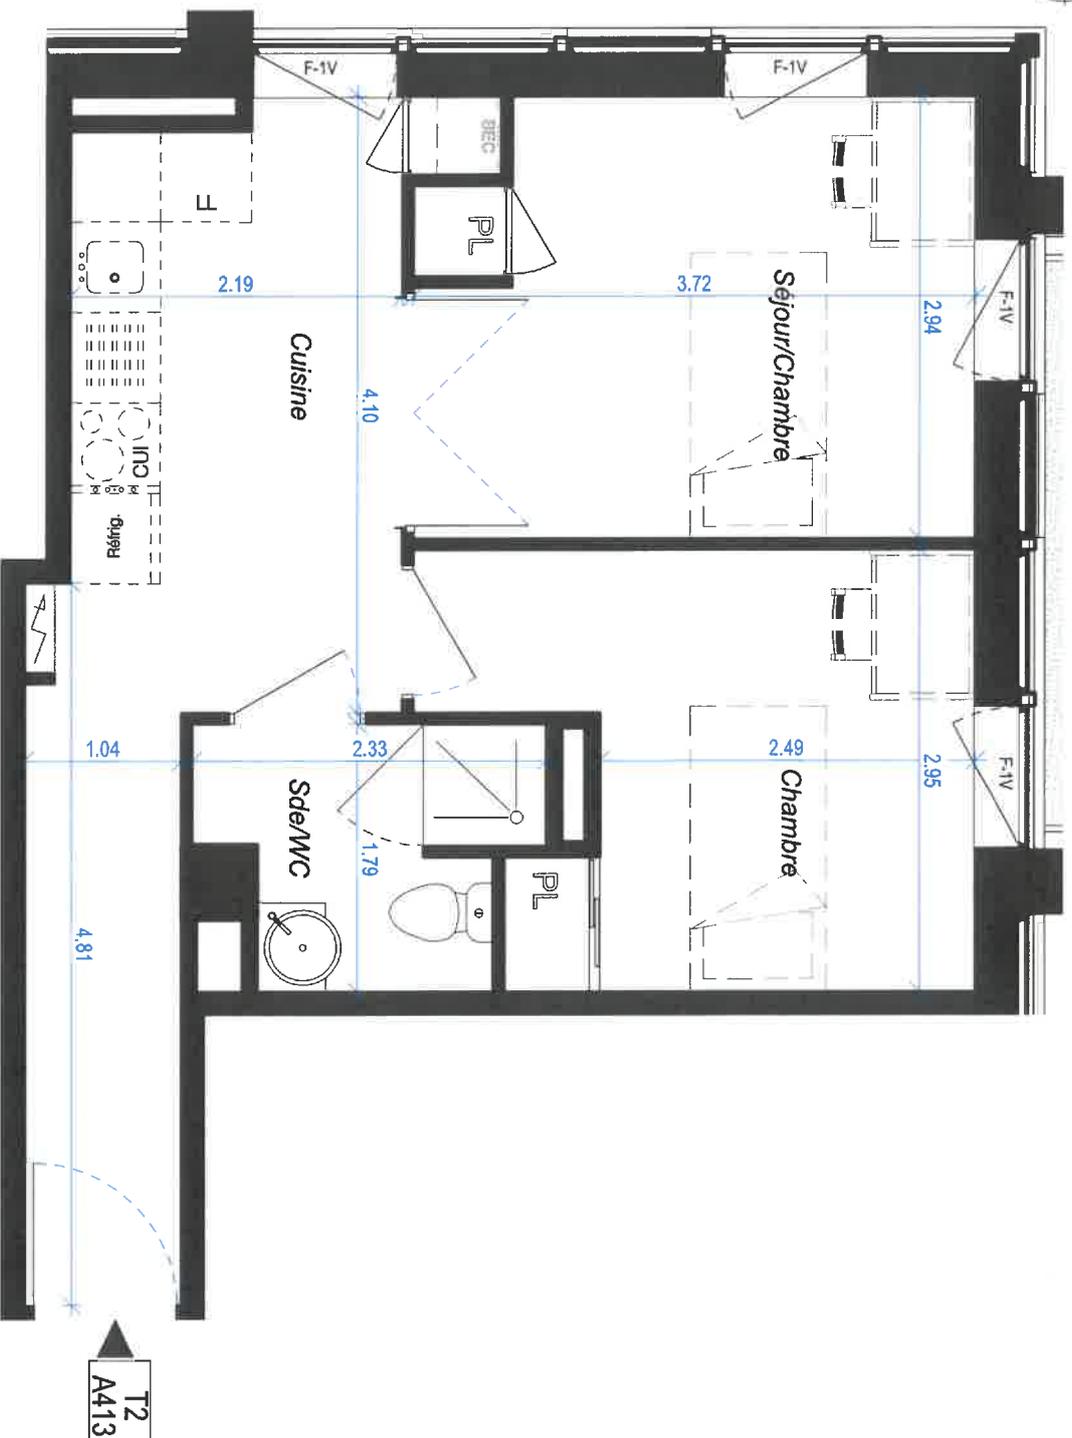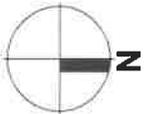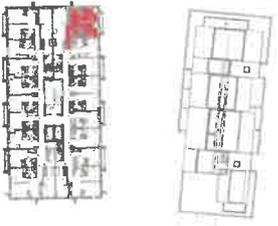

Des modifications sont susceptibles d'être apportées à ce plan, en fonction des nécessités techniques de la création, tant en ce qui concerne les dimensions libres, que les équipements. Les surfaces indiquées sont approximatives et pourront varier dans la limite de 5%. Les retombées, soffites, faux plafonds et ainsi que les emplacements des équipements électriques et sanitaires ne sont pas tous figurés ou le sont à titre indicatif. Les mobiliers sont présentés à titre indicatif.

LEGENDE

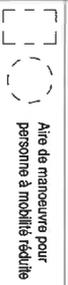

Aire de manœuvre pour personne à mobilité réduite



Tableau Electrique
Dalle sur plot
Caillebotis



PF

TV+fixe

BEC

Porte fenêtre
Ivanail + fixe

Ballon d'eau chaude



F AV

Fenêtre All. pleine

Fenêtre All. vitrée

Faux plafond

PLAN DE COMMERCIALISATION

Indice: A

02/1/2023