

4 Pièces **N° 103**
Bâtiment 1 **1er ETAGE**

TABLEAU DES SURFACES
(compris placards)



Entrée	10,27 m²
Cuisine	9,12 m²
Séjour	31,63 m²
Suite Parentale	13,23 m²
Chambre 2	12,07 m²
Chambre 3	10,55 m²
Rangement	1,96 m²
Salle de Bains	6,36 m²
Salle d'Eau	1,97 m²
Wc	1,40 m²

TOTAL HABITABLE **98,56 m²**

ANNEXES

Balcon 1	6,25 m²
Balcon 2	5,59 m²
Balcon 3	1,99 m²

TOTAL ANNEXES **13,83 m²**

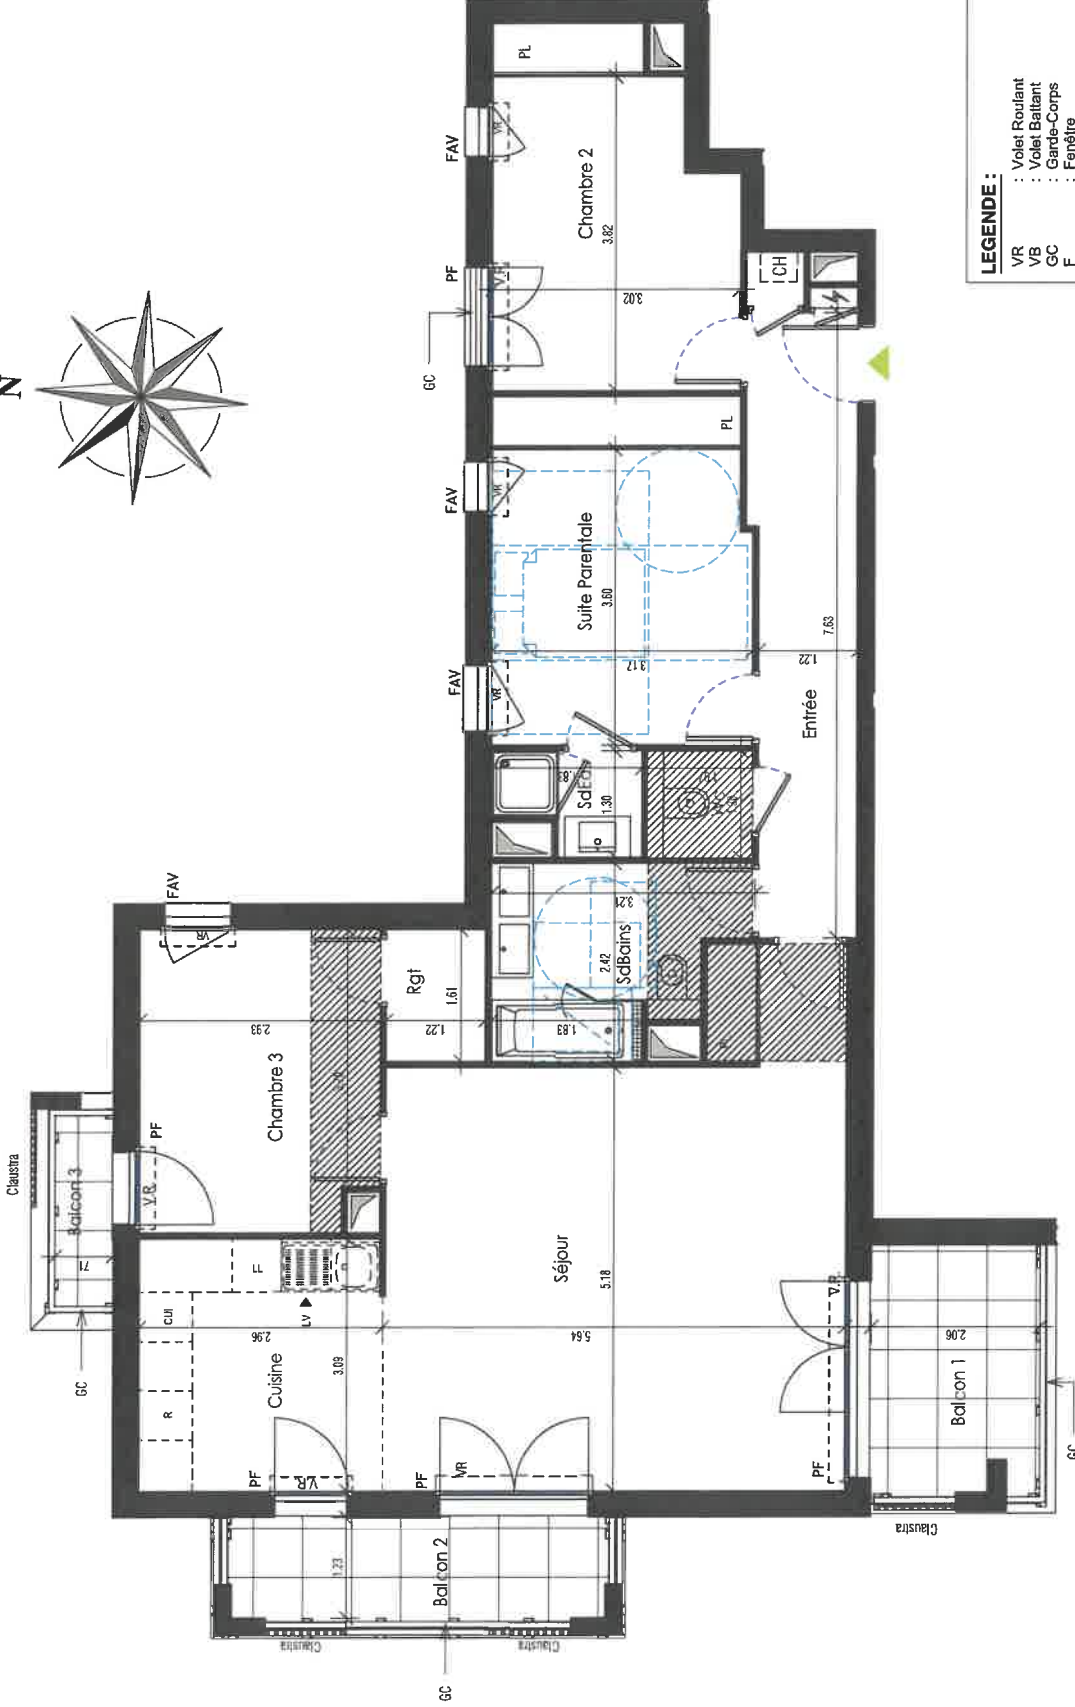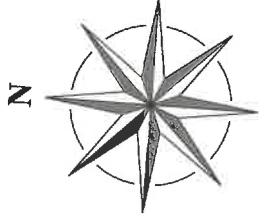

LEGENDE :

- VR : Volet Roulant
- VB : Volet Battant
- GC : Garde-Corps
- F : Fenêtre
- PF : Porte Fenêtre
- PPC : Porte Fenêtre Couissante
- RP : Robinet Puisage
- LL : Lave-Linge
- LV : Lave-Vaisselle
- Cui : Cuisinière
- R : Réfrigérateur
- PL : Placard
- CH : Chaudière
- : Gaine Technique Logement
- : Soffite ou Faux-Plafond

NOTA
Le présent plan est établi sur la base du dossier du permis de construire et pourra subir des adaptations dimensionnelles techniques ou d'organisation, afin de répondre aux contraintes induites par les études détaillées d'exécution. Les portes, soffites et faux-plafonds n'apparaissent pas systématiquement sur le plan. Les éléments de plans de travail...etc, non contractuels, ne figurent qu'à titre indicatif. Seuls les plans déposés au rang de minutes du notaire font foi.

