


**LEGENDE**

- VR : Valet roulant
- F : Fenêtre
- PF : Porte-fenêtre
- BT : Ballon Thermodynamique
- PL : Placard
- R : Réfrigérateur
- C : Plaque de Cuisson/Four
- LL : Lave Linge
- LV : Lave Vaiselle
- MO : Micro onde prise à 1,80m
- Tableau électrique
- Sortie et faux-plafond

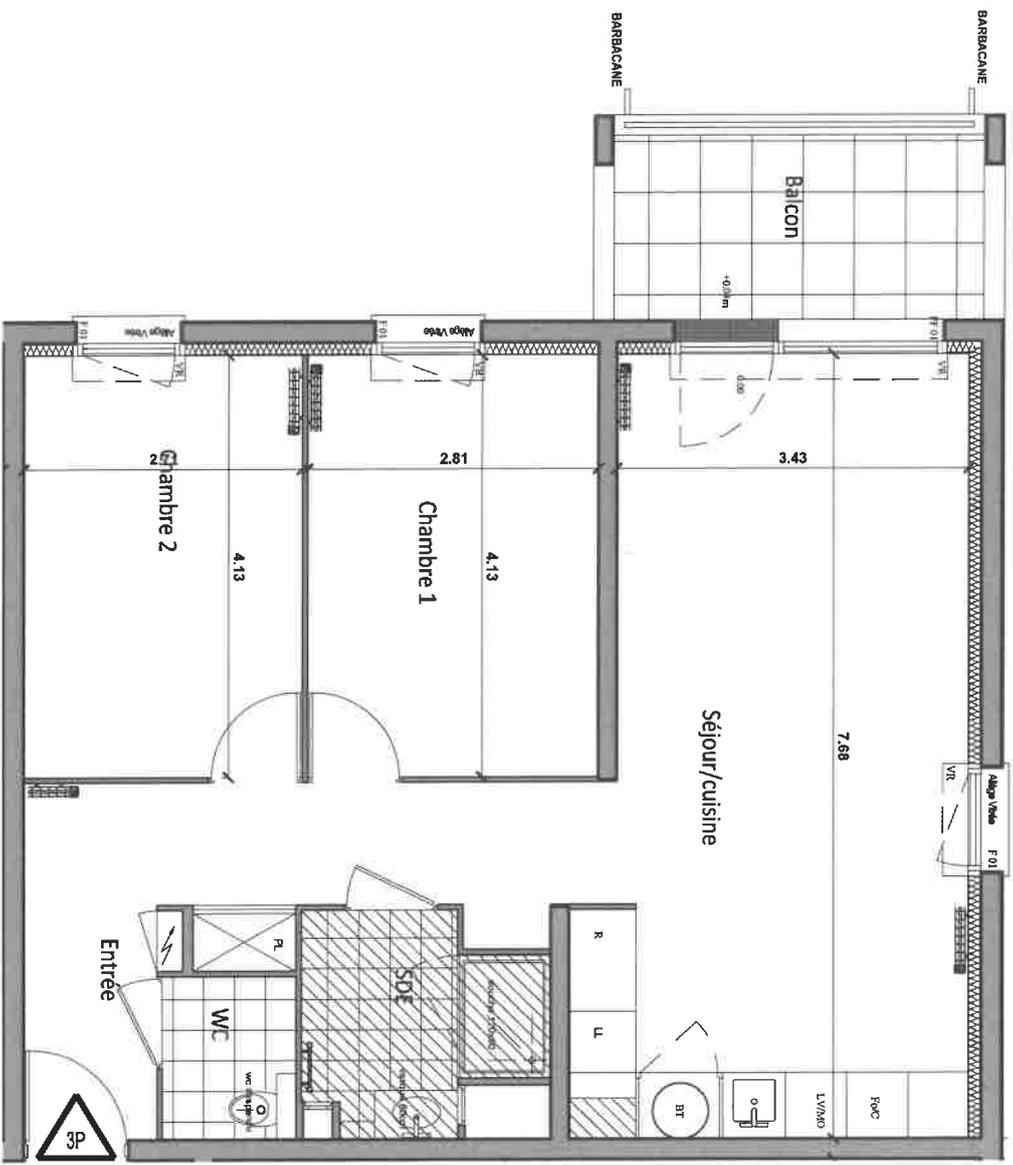

ECHELLE : 1/50ème

91, Avenue Charles Peguy  
45800 Saint-Jean de Braye



**LOGEMENT 3 PIECES**

BATIMENT	ETAGE	APPARTEMENT
A	1ER	A - 107

**TABLEAU DES SURFACES HABITABLES**

ENTREE	10.91 m <sup>2</sup>
SEJOUR/CUISINE	27.05 m <sup>2</sup>
CHAMBRE 1	11.52 m <sup>2</sup>
CHAMBRE 2	11.11 m <sup>2</sup>
SDE	4.36 m <sup>2</sup>
WC	2.05 m <sup>2</sup>
<b>TOTAL</b>	<b>67.00 m<sup>2</sup></b>

BALCON	6.30 m <sup>2</sup>
--------	---------------------

**NOTA :**  
Le présent document expose la figure et les dispositions générales de l'appartement. Des variations peuvent intervenir en fonction des nécessités techniques et des tolérances d'exécution, tant en ce qui concerne les dimensions libres que les équipements.  
Les caractéristiques, techniques, descriptives EP, ratios de vités sur dalle technique, couverture et autres détails ne sont pas systématiquement figurés. Les équipements ménagers indiquent la position, de passage des fluides mais ne sont pas forcément fournis. Les sorties, faux-plafonds ne sont pas nécessairement figurés.  
Les surfaces de placard sont indiquées dans les pièces attenantes. Le mobilier n'est pas fourni.

14.11.2022

INDICE : C