


Plan de vente

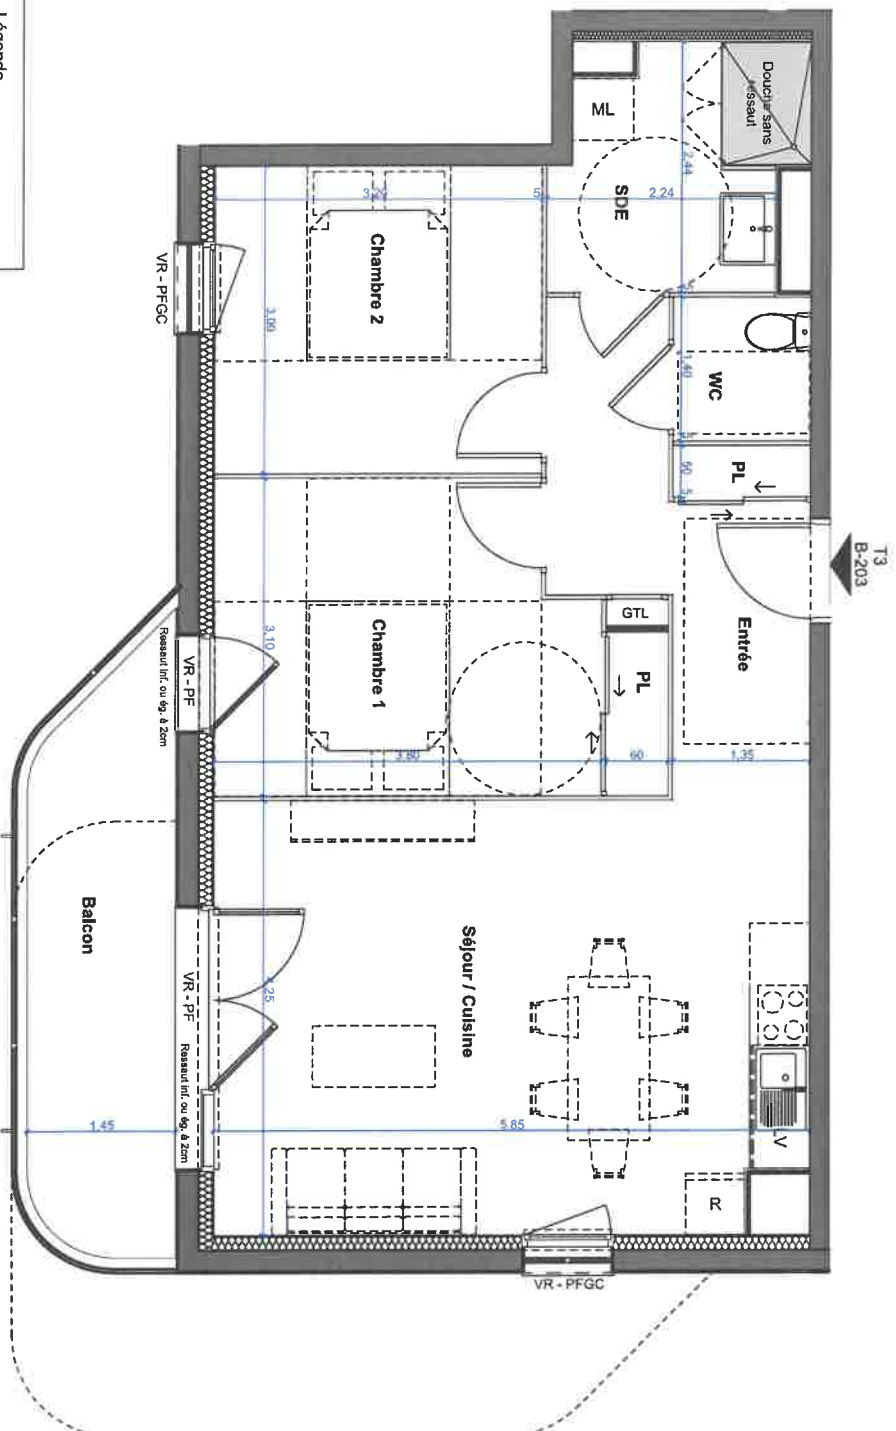

Légende	
PF	: porte-fenêtre
FAV	: fenêtre sur allège vitrée fixe opalescente
PF-GC	: porte-fenêtre avec garde-corps
VR	: volet roulant
ML	: lave linge
PL	: placard
R	: réfrigérateur
GTL	: gaine tableau électrique
LV	: lave vaisselle



Nota 1 : Le présent plan est établi sur la base du dossier de permis de construire et pourra subir des adaptations dimensionnelles, techniques et d'organisation afin de répondre aux contraintes indiquées par les études détaillées d'exécution.

Nota 2 : Les surfaces des placards sont comprises dans la surface des pièces où ils se trouvent.

Nota 3 : Les poutres, poteaux, soffites, canalisations et faux plafonds n'apparaissent pas systématiquement sur le présent plan. Les surfaces ainsi que l'emplacement des équipements et du mobilier sont mentionnés à titre indicatif. Les plantations éventuelles ne sont pas contractuelles.


Nota 4 : Les surfaces habitables sont conformes au décret du 23 mars 1987 (Art 4.1).

LES
PROMENADES
D'ÉOLE
RÉSIDENTIELLE L'ESCAPADE

Avenue Jacqueline Auriol, 45770 SARAN



LOCALISATION

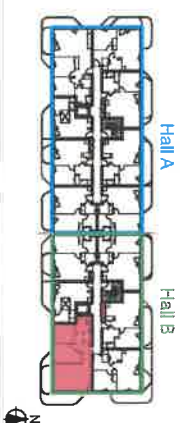

BÂTIMENT HALL B		
Niveau	Logement	Type
R+2	B-203	T3

Placés	Surface
Ch.1	11,05
Ch.2	9,61
Entrée	7,47
PL	0,68
PL	0,95
SDE	5,32
Séjour	24,44
WC	1,91
Total des intérieurs	61,43 m²
Balcon	8,00
Total des extérieurs	8,00 m²
Surface Totale	69,43 m²

18/10/2024