




CE PLAN EST EXTRAIT DU DOSSIER DE PERMIS DE CONSTRUIRE , IL POURRA EVENTUELLEMENT ETRE MODIFIE PENDANT LA PHASE D'ETABLISSEMENT DES PLANS D'EXECUTION .

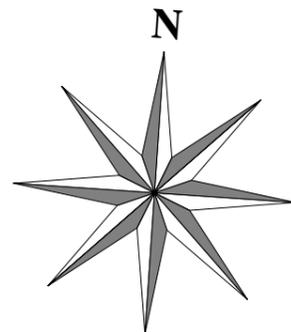

- LEGENDE :**
- VR : Volet Roulant
  - FAV : Fenêtre Allège Vitrée
  - FAH : Fenêtre Allège Haute
  - GC : Garde-Corps
  - PF : Porte Fenêtre
  - LL : Lave-Linge
  - LV : Lave-Vaisselle
  - Cui : Cuisinière
  - R : Réfrigérateur
  - PL : Placard
  - : Gaine Technique Logement
  - : Soffite ou Faux-Plafond
  - : Chaudière murale

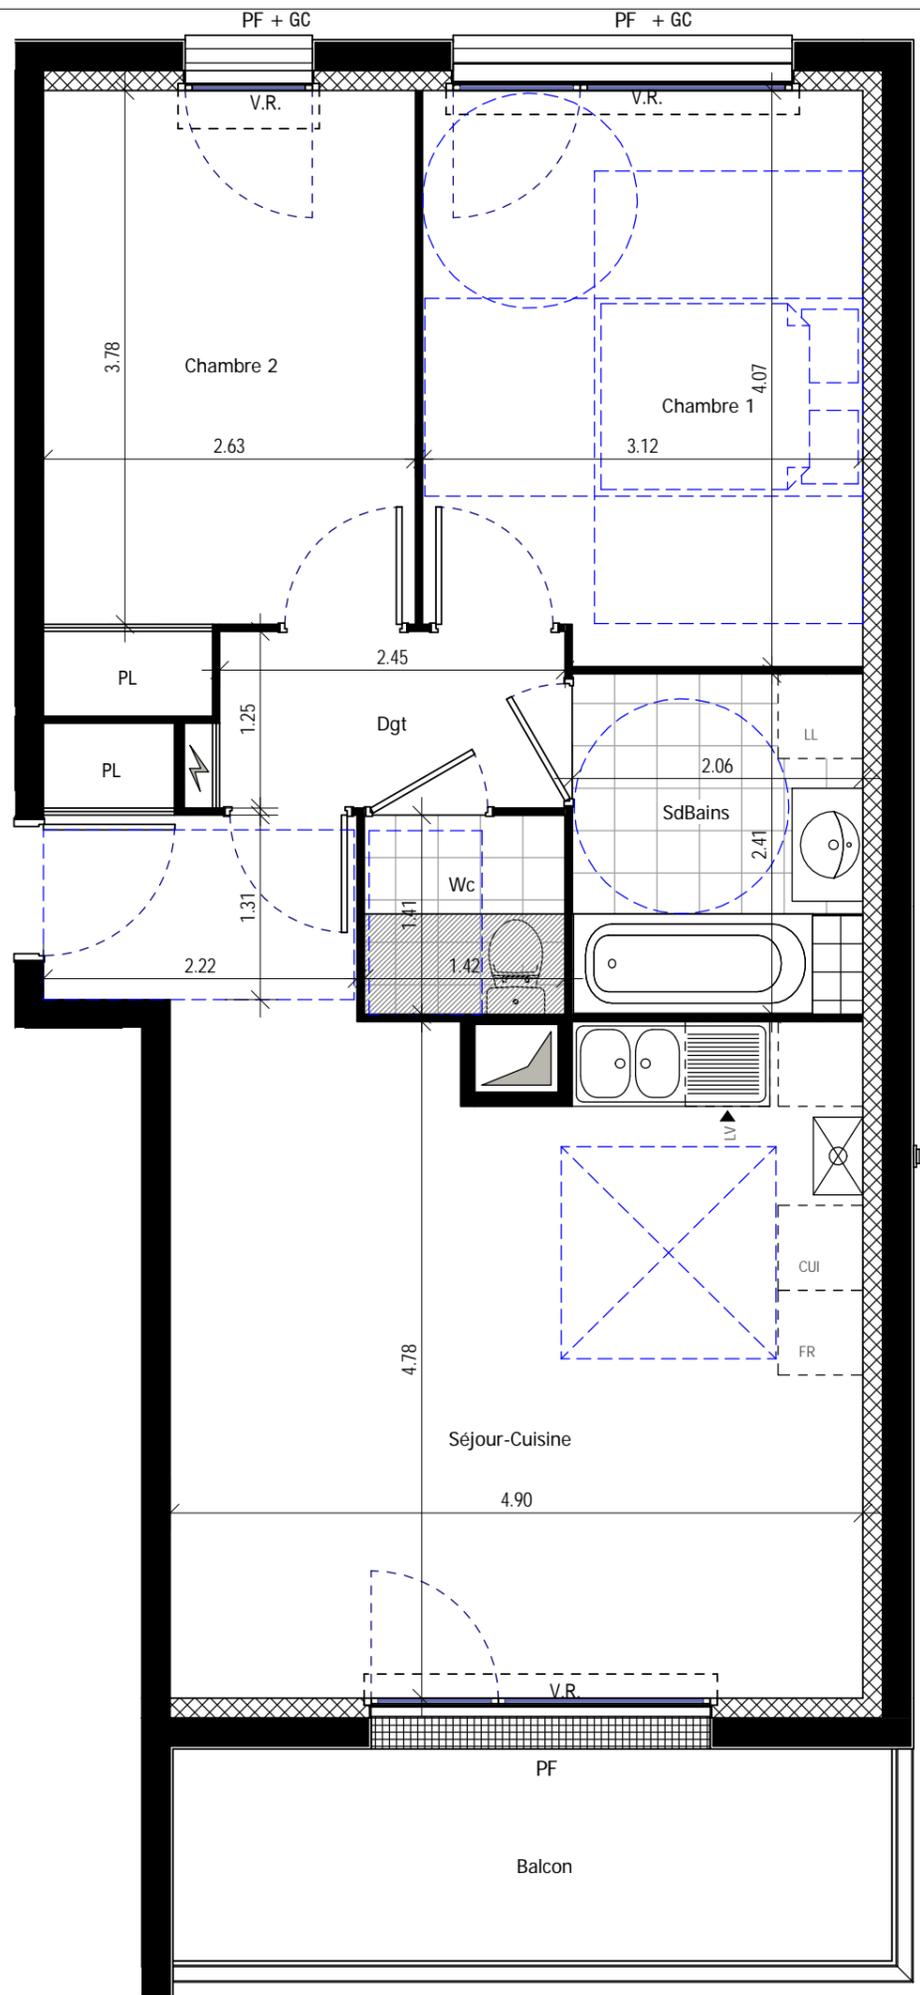

VILLE DE ST JEAN DE BRAYE  
SCCV AR BERNON  
BATIMENT B

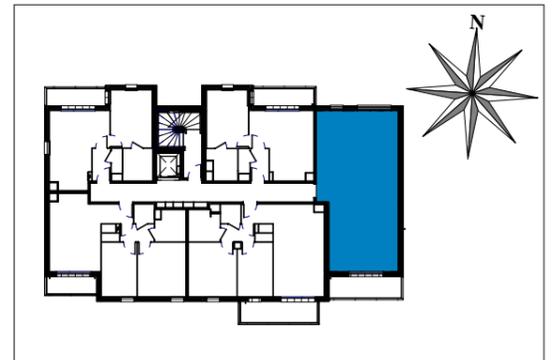

Appartement N°B24  
3 Pièces - 2ème ETAGE

SURFACE HABITABLE	
Séjour-Cuisine	26.69 m <sup>2</sup>
Chambre 1	12.38 m <sup>2</sup>
Chambre 2	10.72 m <sup>2</sup>
Dgt	3.06 m <sup>2</sup>
SdBains	4.96 m <sup>2</sup>
Wc	2.01 m <sup>2</sup>
	m <sup>2</sup>
	m <sup>2</sup>
<b>TOTAL</b>	<b>59.82 m<sup>2</sup></b>

SURFACES ANNEXES	
Balcon	7.64 m <sup>2</sup>
	m <sup>2</sup>
	m <sup>2</sup>
<b>TOTAL</b>	<b>7.64 m<sup>2</sup></b>



Le présent document reflète l'image et les dispositions générales de l'appartement. Des variations peuvent intervenir en fonction des nécessités techniques et réglementaires et des tolérances d'exécution tant en ce qui concerne les dimensions libres que l'équipement ainsi que les jardins.

DATE: AVRIL 2018 INDICE: N NOTAIRE