


**LEGENDE**


- VR : Volet roulant
- F : Fenêtre
- PF : Porte-fenêtre
- BT : Ballon Thermodynamique
- PL : Placard
- R : Réfrigérateur
- C : Plaque de Cuisson/Four
- LL : Lave linge
- LV : Lave Vaisselle
- MO : Micro onde prise à 1,80m
- Tableau électrique
- Sofrite et faux-plafond

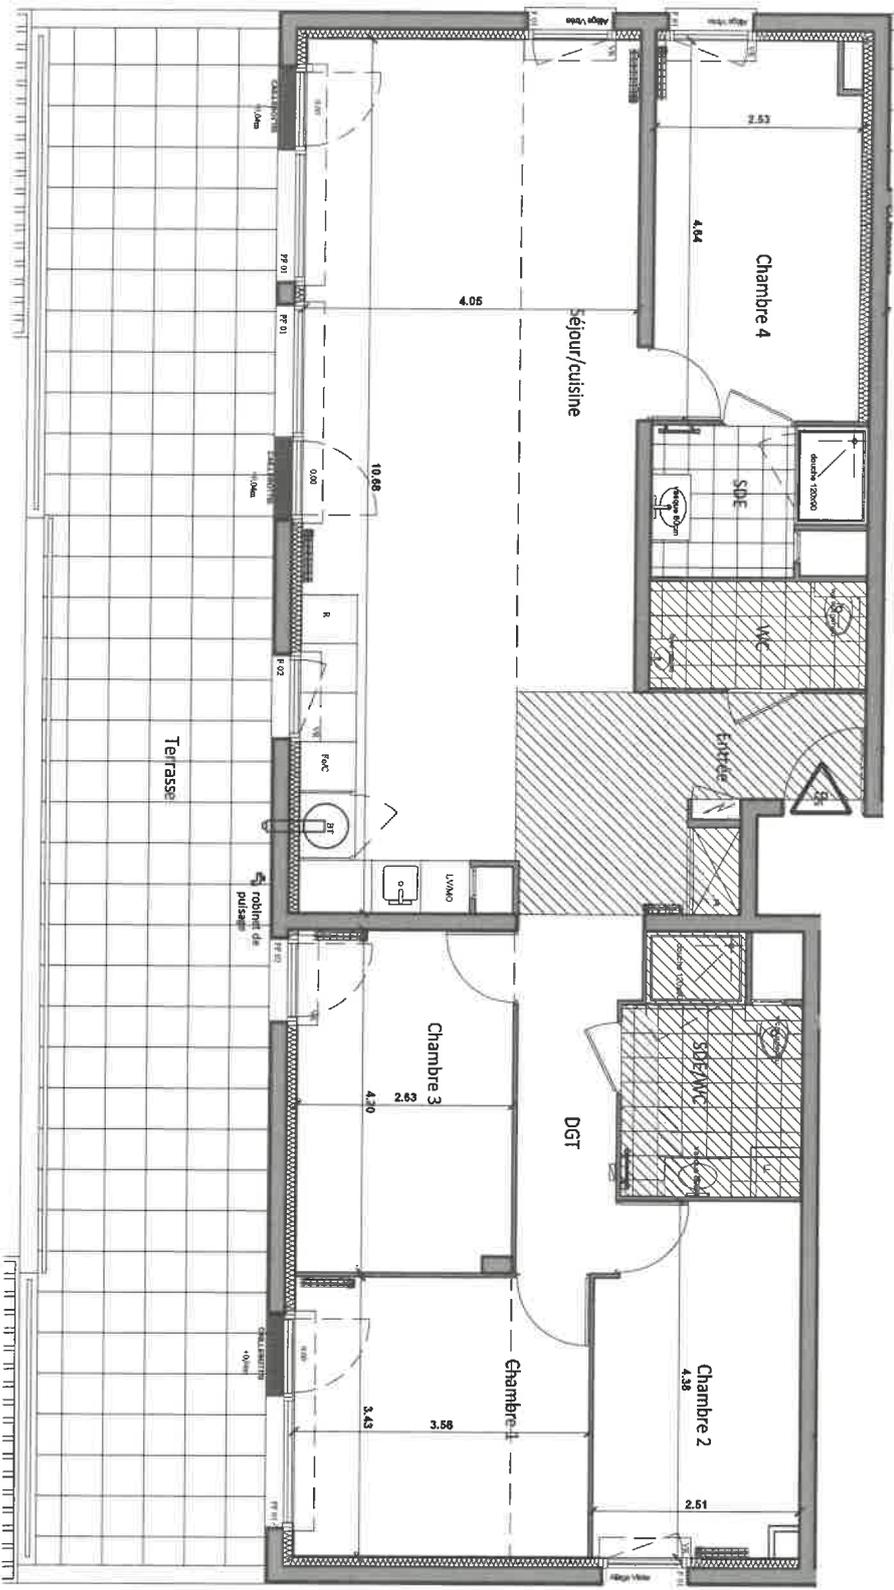

ECHELLE : GRAPHIQUE

**NOTA :**  
 Le présent document exprime la figure et les dispositions générales de l'appartement. Des variations peuvent intervenir en fonction des nécessités techniques et des tolérances d'exécution. Tout ce qui concerne les dimensions litées que les équipements.  
 Les canalisations, ballons, descentes EP, trappes de visite sur grille technique, convecteurs et volets roulants ne sont pas systématiquement figurés. Les équipements ménagers indiquent la position de passage des fluides mais ne sont pas fournis. Les soffites, faux-plafonds ne sont pas nécessairement figurés.  
 Les surfaces de placard sont incluses dans les pièces attenantes. Le mobilier n'est pas fourni.

**LES TERRASSES**  
*des profits*  
 91, Avenue Charles Peguy  
 45800 Saint-Jean de Braye

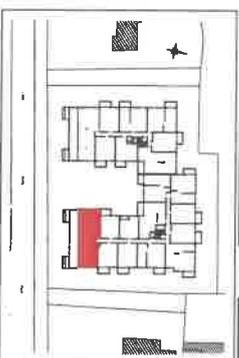

**LOGEMENT 5 PIECES**

BATIMENT	ETAGE	APPARTEMENT
B	2EME	B - 210

**TABEAU DES SURFACES HABITABLES**

ENTREE	5,50 m <sup>2</sup>
SEJOUR/CUISINE	42,74 m <sup>2</sup>
CHAMBRE 1	12,07 m <sup>2</sup>
CHAMBRE 2	10,48 m <sup>2</sup>
CHAMBRE 3	30,92 m <sup>2</sup>
CHAMBRE 4	11,35 m <sup>2</sup>
SDE/WC	6,24 m <sup>2</sup>
SDE	4,33 m <sup>2</sup>
WC	3,47 m <sup>2</sup>
DGT	5,40 m <sup>2</sup>
<b>TOTAL</b>	<b>112,50 m<sup>2</sup></b>

TERRASSE	52,05 m <sup>2</sup>
----------	----------------------