


**BÂT A**

PLAN DE REPÉRAGE - sans échelle


# Villa Aurélia

Rue des Beaumonts  
45000 ORLEANS

## LÉGENDE

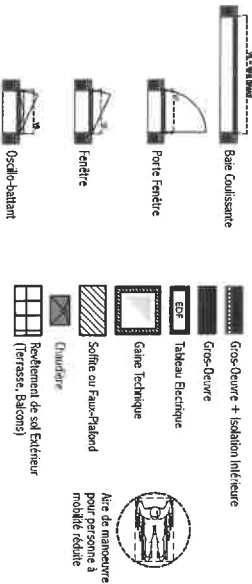

Le présent plan est un document préliminaire et ne constitue pas un contrat. Les cotes et les surfaces peuvent varier en fonction des nécessités techniques de réalisation. Les portes, fenêtres, radiateurs, chauffage, etc. sont indiqués à titre indicatif.

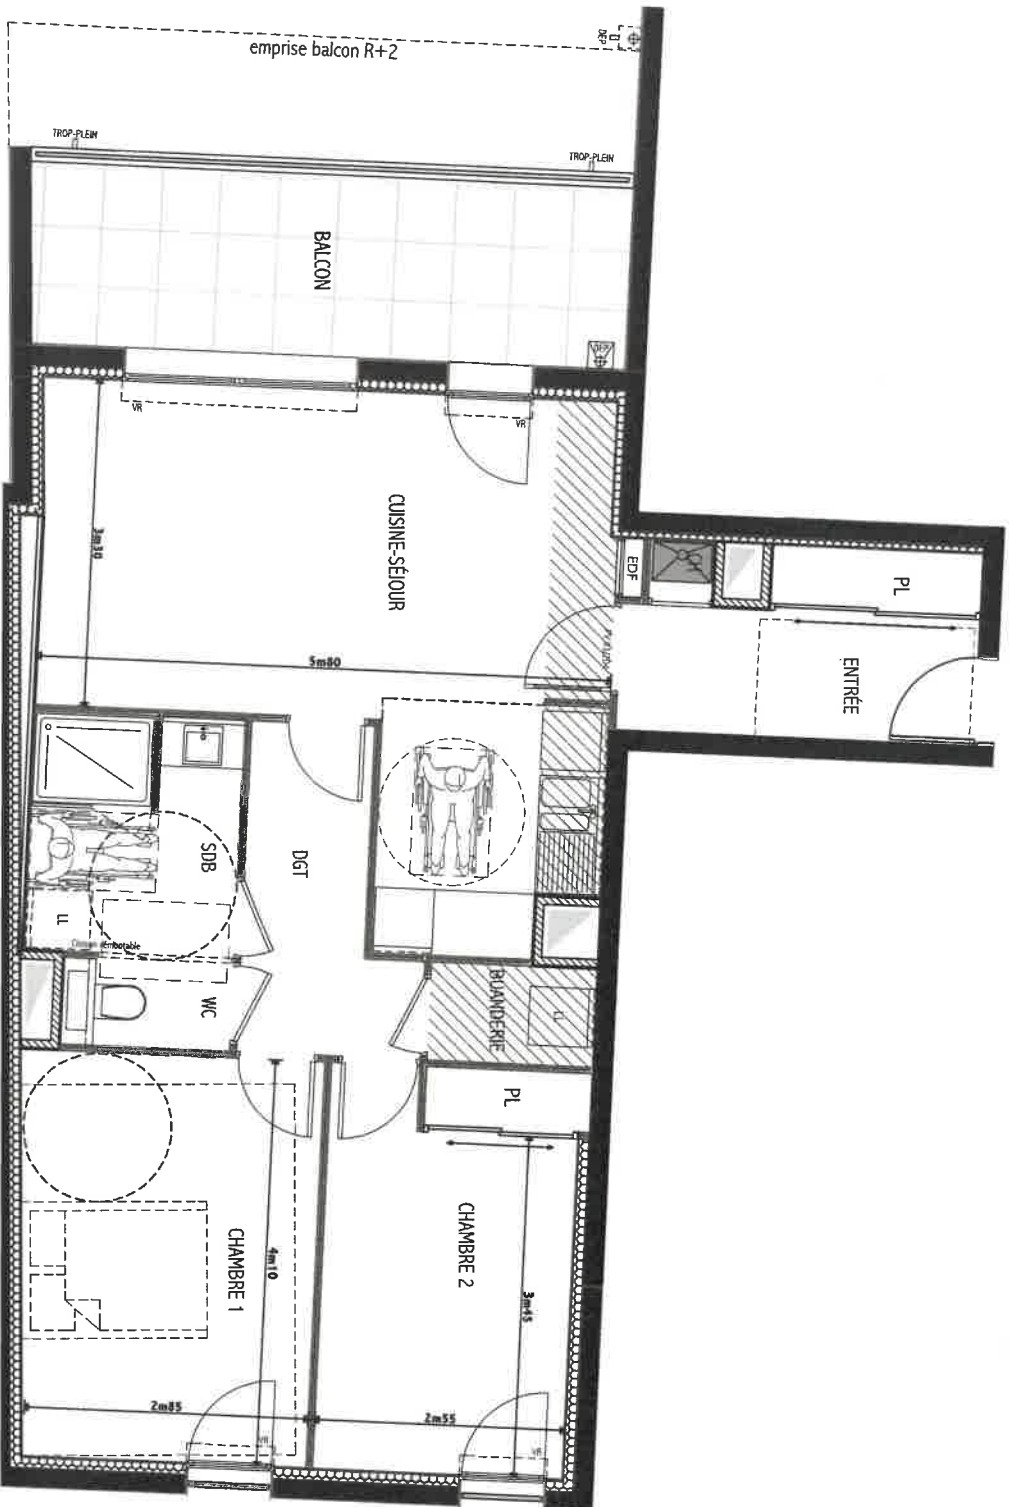

Type 3 - n° A101	1er Etage
Entrée	4,74m <sup>2</sup>
Placard (Entrée)	1,29m <sup>2</sup>
Placard (Chaudière)	0,39m <sup>2</sup>
Cuisine-Séjour	24,54m <sup>2</sup>
Dégagement	4,85m <sup>2</sup>
Salle de Bains	5,24m <sup>2</sup>
Wc	1,56m <sup>2</sup>
Buanderie	1,70m <sup>2</sup>
Chambre 1	12,34m <sup>2</sup>
Chambre 2	9,50m <sup>2</sup>
Placard (Chambre 2)	1,02m <sup>2</sup>

Total Type 3 - n° A101	
Balcon	10,97m <sup>2</sup>
<b>67,17m<sup>2</sup></b>	

