

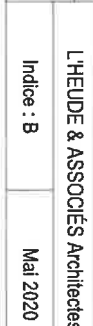
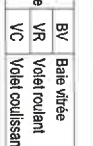


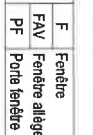

Niveau	N°	Type	Surface
02 R+1	A208	T3	71.90 m²

Chambre 1	12.55 m²
Chambre 2	10.10 m²
Cuisine	5.05 m²
Dgt	1.95 m²
Entrée + Placard	6.05 m²
SdE + Wc + Placard	5.50 m²
Séjour	30.70 m²
Surface habitable	71.90 m²
Balcon	8.60 m²
Terrasse	7.60 m²
Surface extérieure	16.25 m²

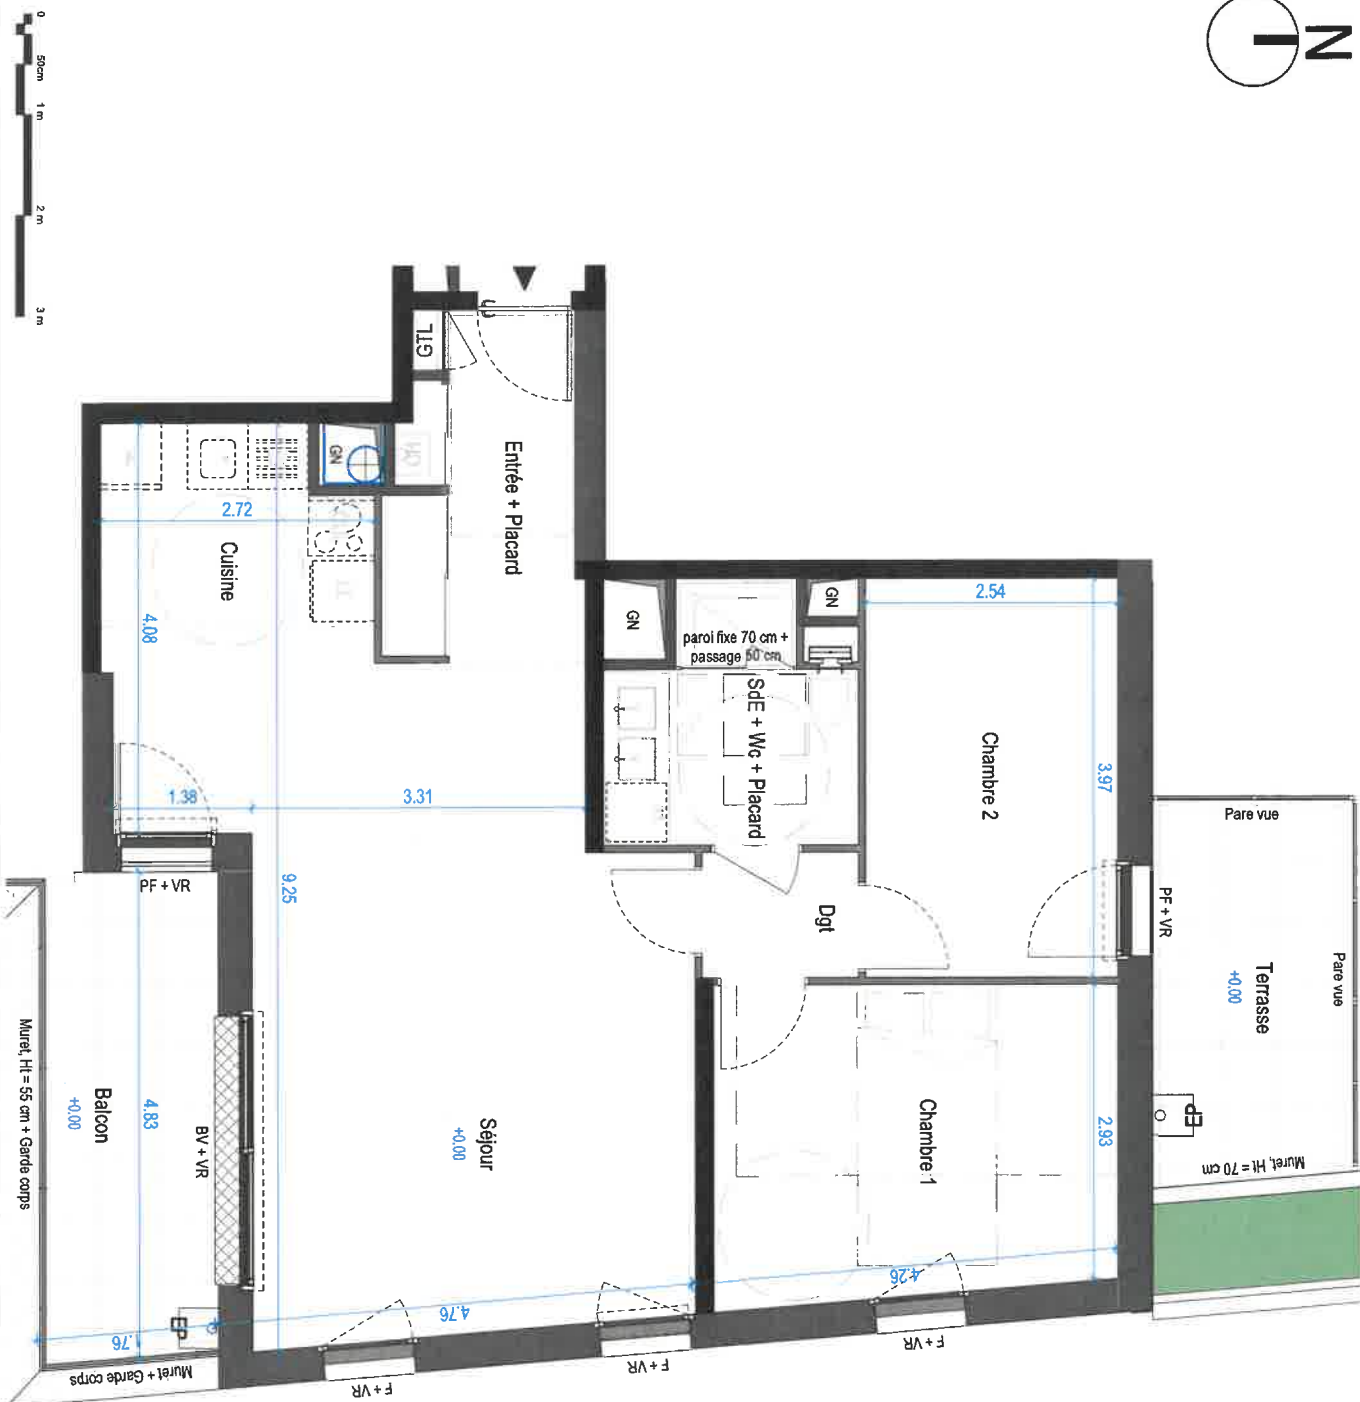

Des modifications sont susceptibles d'être apportées à ce plan en fonction des nécessités techniques de la création, tant en ce qui concerne les dimensions libres, que les équipements. Les surfaces indiquées sont approximatives et pourront varier dans la limite de 5%. Les retombées, soffites, faux plafonds et ainsi que les emplacements des équipements électriques et sanitaires ne sont pas tous figurés ou le sont à titre indicatif. Sous réserve d'obtention d'un permis de construire modificatif.