


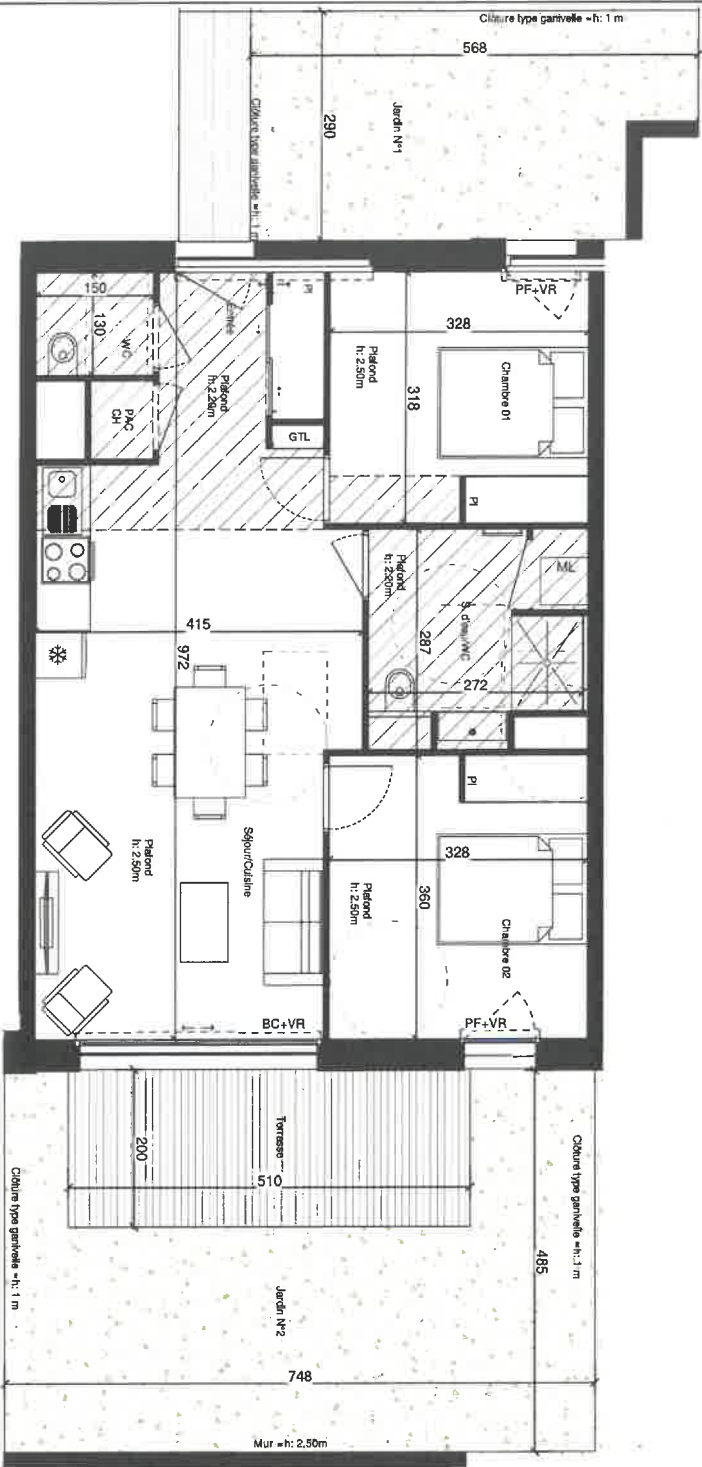

VAUQUOIS SIGNATURE Rue Vauquois - 45000 ORLEANS



EMETTEUR




NOTA: Des modifications sont susceptibles d'être apportées à ce plan en fonction des nécessités techniques de la réalisation tant en ce qui concerne les dimensions que l'équipement. Les surfaces sont approximatives.
Les rebords, saillies, faux plafonds sont figurés à titre indicatif et peuvent être modifiés pour des raisons techniques. Les formes des meubles (chaises, tables, appareils ménagers et plan de travail) sont présentés à titre indicatif, seul les appareils sanitaires sont fournis.

ECHELLE



Lot n°: C_005 Cage : C Etage: RDC Type: T-3

REPERAGE

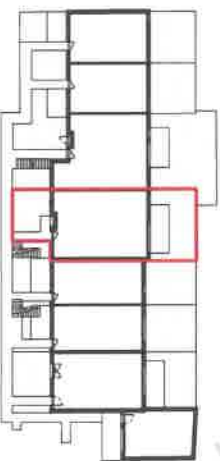

Entrée	4,37 m²
Séjour/Cuisine	28,45 m²
Chambre 01	10,40 m²
Chambre 02	11,75 m²
S. deau/WC	7,12 m²
WC	1,95 m²
TOTAL	64,04 m²
Terrasse	10,09 m²
Jardin N°2	26,16 m²
Jardin N°1	15,09 m²
TOTAL ANNEXES	51,34 m²

LEGENDE

VR	Volet roulant	LV	Lave-vaisselle
PF	Porte fenêtre	*	Frigo
F	Fenêtre	☐	Cuisson
F/AV	Fenêtre sur allège vitrée	ML	Lave-linge
BC	Bate coulissante	CH	Chaudière
GTL		▨	Sofite-Faux plafond

Date : 11/04/2023

Indice :