

PLAN DE COMMERCIALISATION

NIVEAU 1

BATIMENT 1	1102
TYPE 3	

PIECE A VIVRE	23,34 m <sup>2</sup>
PLACARD ENTREE (PL)	0,85 m <sup>2</sup>
DEGAGEMENT (DGT)	3,92 m <sup>2</sup>
W.C.	1,24 m <sup>2</sup>
SALLE D'EAU (SDE)	3,88 m <sup>2</sup>
CHAMBRE 1 / DRESS	13,83 m <sup>2</sup>
CHAMBRE 2 / PL	10,56 m <sup>2</sup>

**TOTAL: 57,62 m<sup>2</sup>**


EXTERIEURS

LOGGIA	4,30 m <sup>2</sup>
--------	---------------------

PLANS DE RESERVATION



Parc Bellevat

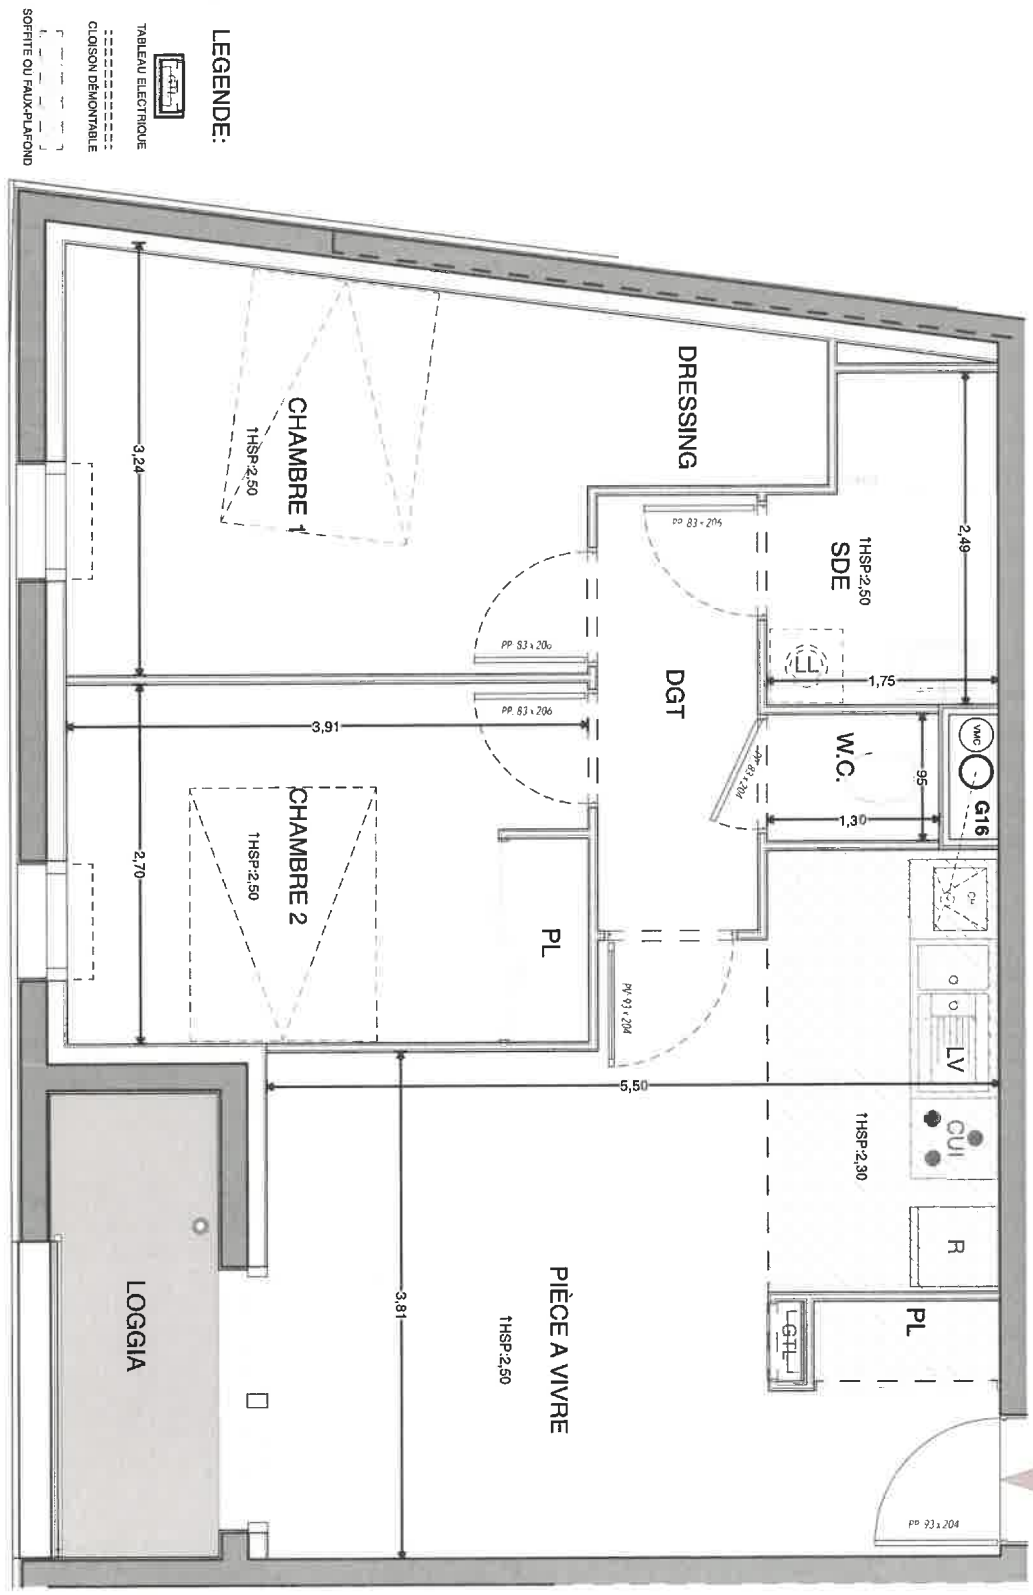

LEGENDE:

- TABLEAU ELECTRIQUE
- CLOISON DEMONTABLE
- SORFITE OU FAUX-PLAFOND

Signature VENDEUR:

Signature(S) RESERVATAIRE(S):



Créé le 29.09.21      Modifié le ---

**NOTA:** Dans les appartements, les indications telles que le (H), (L), (V), (R), (C),... sont représentées pour y définir un emplacement. Le contenu de l'abonnement et l'installation de cuisine ne sont pas prévus dans les prestations dues.