


PIECES	SURFACES
Séjour/Cuisine	53,66 m²
Chambre 1	11,95 m²
Chambre 2 + Pl	11,31 m²
Chambre 3 + Pl	11,88 m²
Sde 1	5,43 m²
Sde 2	2,11 m²
wc	1,34 m²
Entrée + Pl	8,94 m²
dressing	4,93 m²
buanderie + Pl.	2,56 m²
Dgt	2,19 m²
Total Surfaces Habitables	
116,30 m²	

Terrasse	20,40 m²
Total Surface Annexe	20,40 m²

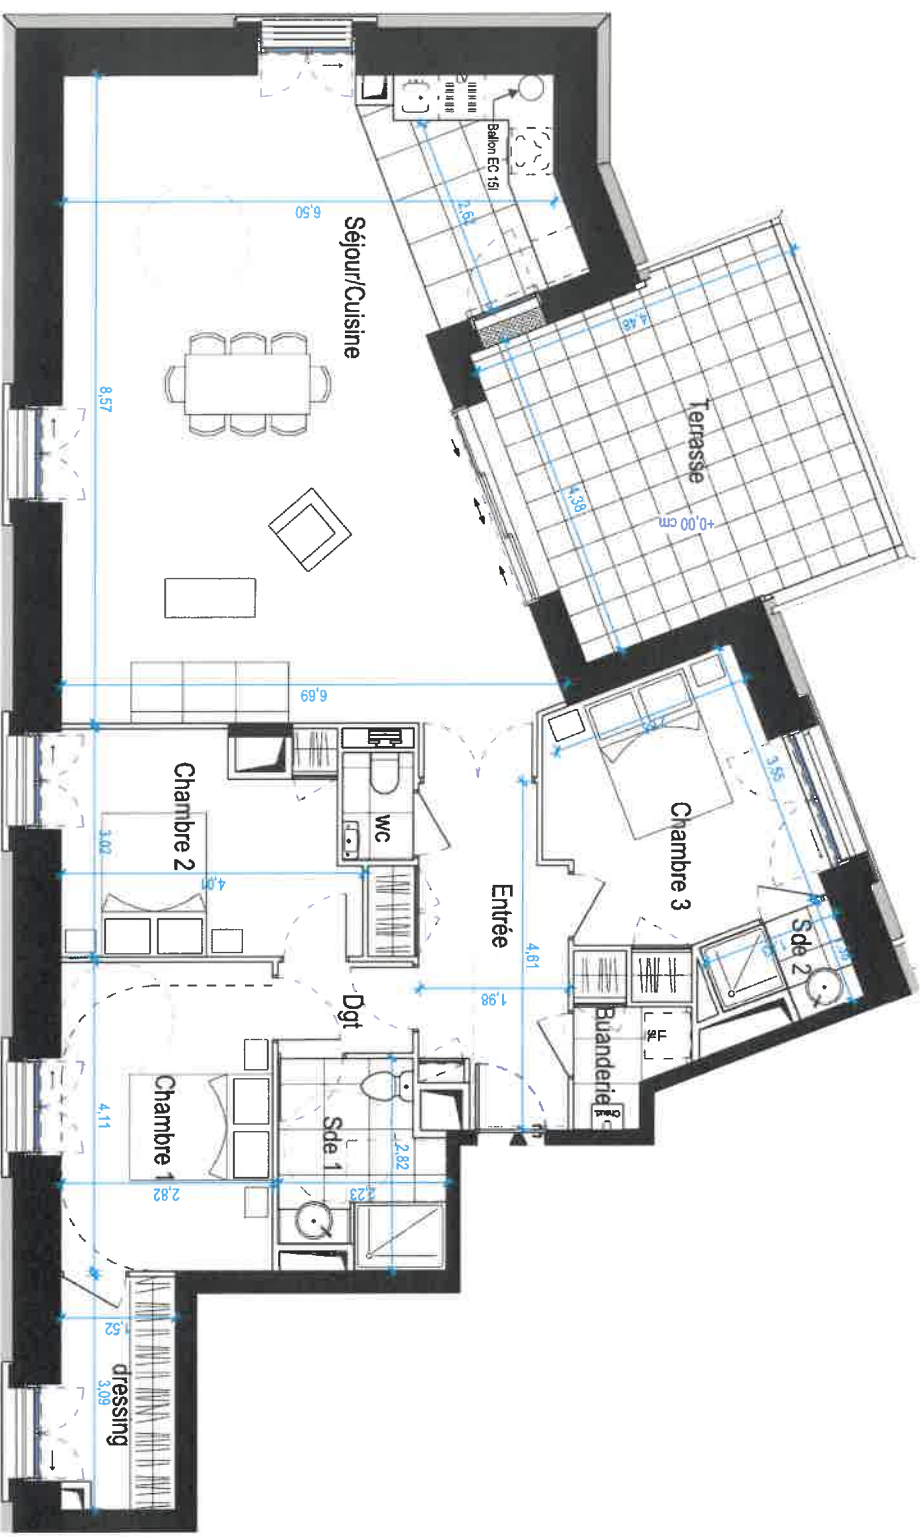

NOTA : Le présent document est établi sur la base du projet et pourra subir des adaptations dimensionnelles, techniques et d'organisation afin de répondre aux contraintes indiquées par les études d'exécution. Les portes, poignées, échelles et faux-plafonds, n'apparaissent donc pas systématiquement. Les éléments de mobilier, meubles, armoires de travail, ne sont qu'à titre indicatif.

LEGENDE

Pl : Placard
LL : Emplacement Lave Linge
SL : Sèche Linge
LV : Lave vaisselle
Chaud : Chaudière

GN : Gaine technique
Soffit/ Faux plafonds
Dalle sur plots

GTU : Gaine Technique Logement
Aire de manœuvre pour personne à mobilité réduite

Ech : 1/100e



Signature : _____

Format A4

Date du plan : Octobre 2023