


**LEGENDE**


- VR : Volet roulant
- F : Fenêtre
- PF : Porte-fenêtre
- BT : Ballon Thermodynamique
- PL : Placard
- R : Réfrigérateur
- C : Plaque de Cuisson/Four
- LL : Lave Linge
- LV : Lave Vaisselle
- MO : Micro onde prise à 1.80m
- Tableau électrique
- Sofrite et faux-plafond

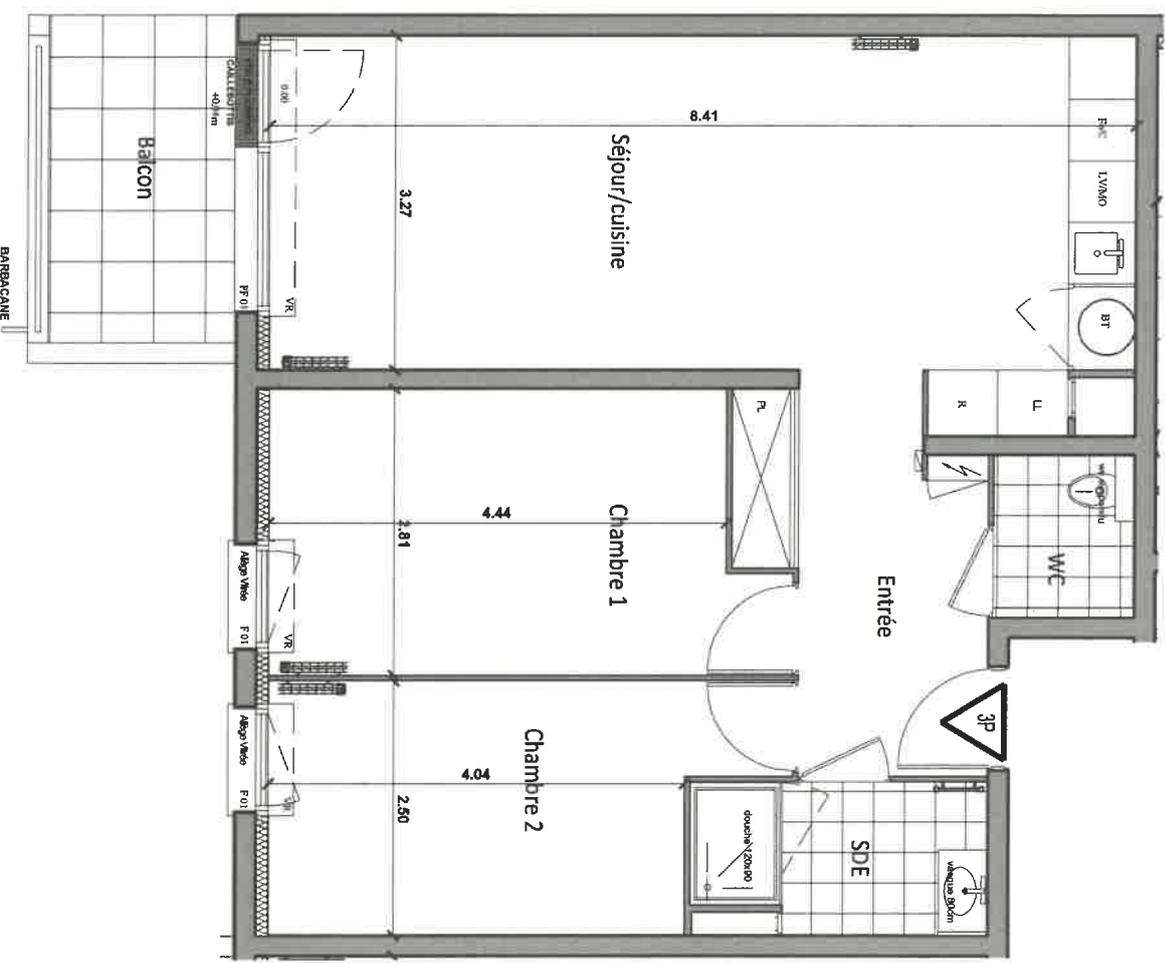

ECHELLE : 1/50ème

**NOTA:**  
 Le présent document exprime la figure et les dispositions générales de l'appartement. Des variations peuvent intervenir en fonction des nécessités techniques et des tolérances d'exécution, tant en ce qui concerne les dimensions libres que les équipements.  
 Les canalisations, barbotans, descentes EP, trappes de visite sur gaines technique, convecteurs et volets roulants ne sont pas systématiquement figurés. Les équipements ménagers indiquant la position de pesage des fluides mais ne sont pas fournis. Les soffits, faux-plafonds ne sont pas nécessairement figurés.  
 Les surfaces de placard sont indiquées dans les plans annexes. Le mobilier n'est pas fourni.

**LES TERRASSES**  
 du Parc de la Vallée  
 91, Avenue Charles Peguy  
 45800 Saint-Jean de Braye

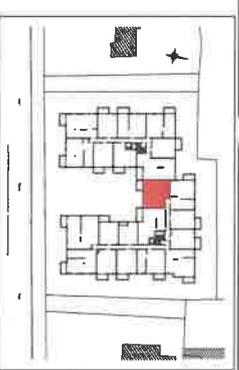

**LOGEMENT 3 PIECES**

BATIMENT	ETAGE	APPARTEMENT
B	1ER	B - 102

**TABLEAU DES SURFACES HABITABLES**

ENTREE	7.80 m <sup>2</sup>
SEJOUR/CUISINE	28.30 m <sup>2</sup>
CHAMBRE 1	13.02 m <sup>2</sup>
CHAMBRE 2	11.00 m <sup>2</sup>
SDE	4.10 m <sup>2</sup>
WC	2.18 m <sup>2</sup>
<b>TOTAL</b>	<b>66.40 m<sup>2</sup></b>

BALCON	5.40 m <sup>2</sup>
--------	---------------------

14.11.2022

INDICE : C