




LES BALCONS DU BEAUVOIR

22 et 54, rue de Beauvoir - 45100 Orléans

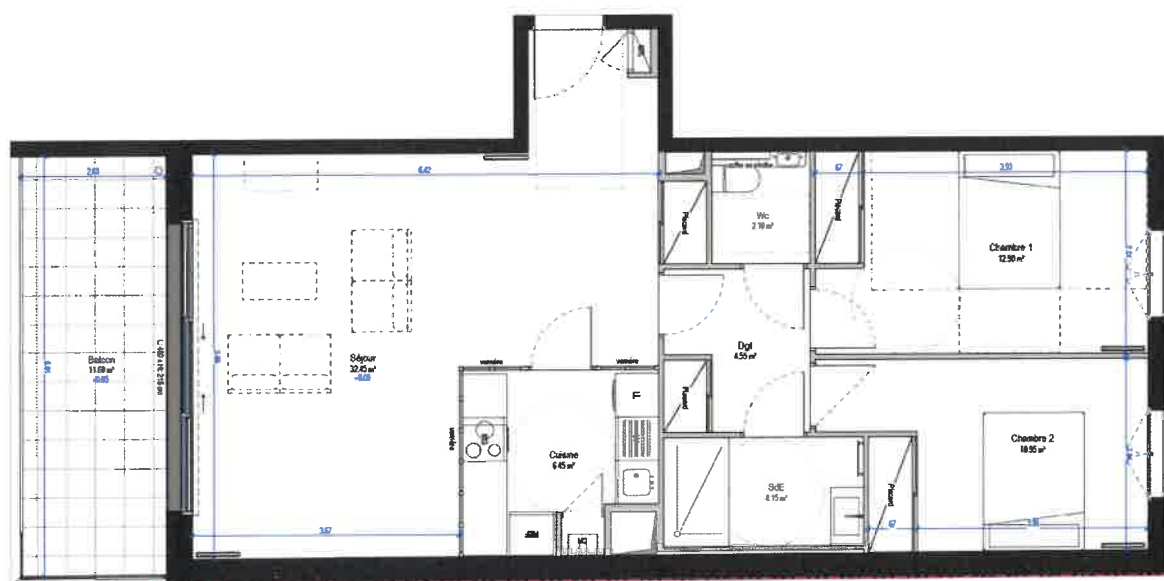

A205	Niveau 2	T3
------	----------	----

Chambre 1	12.30 m²
Chambre 2	10.95 m²
Cuisine	6.45 m²
Dgt	4.55 m²
SdE	4.15 m²
Séjour	32.45 m²
Wc	2.10 m²
Surface habitable	73.50 m²

Balcon	11.60 m²
Surface extérieure	11.60 m²
Surface privative totale	85.05 m²

Les surfaces des placards sont incluses dans celles des pièces attenantes.

Echelle 1:50 0 2.5 5.0 1 2



DOCUMENT GRAPHIQUE NON CONTRACTUEL

Ces modifications sont susceptibles d'être apportées à ce plan en fonction des nécessités administratives ou techniques de construction, tout ou en partie, sans préavis.
Les dimensions indiquées, pour les équipements, les surfaces indiquées sont approximatives et peuvent varier dans le cadre de 5%.
Les volumes, surfaces, sont placés et situés que les compléments des documents techniques et techniques ne sont pas figurés ou le sont à titre indicatif.

LEGENDE:

CH	Chambre	REF	Refectoire	LL	Lien ligne
CLB	Plaque de ciment	LV	Lien vertical	SL	Stèle ligne

L'HEUDE
ASSOCIES

Indice 0

25/05/2021