


LEGENDE	
VR	Volet roulant
F	Fenêtre
PF	Porte-fenêtre
BT	Ballon Thermodynamique
PL	Placard
R	Réfrigérateur
C	Plaque de Cuisson/Four
LL	Lave Linge
LV	Lave Vaisselle
⚡	Tableau électrique
▨	Soffite et faux-plafond

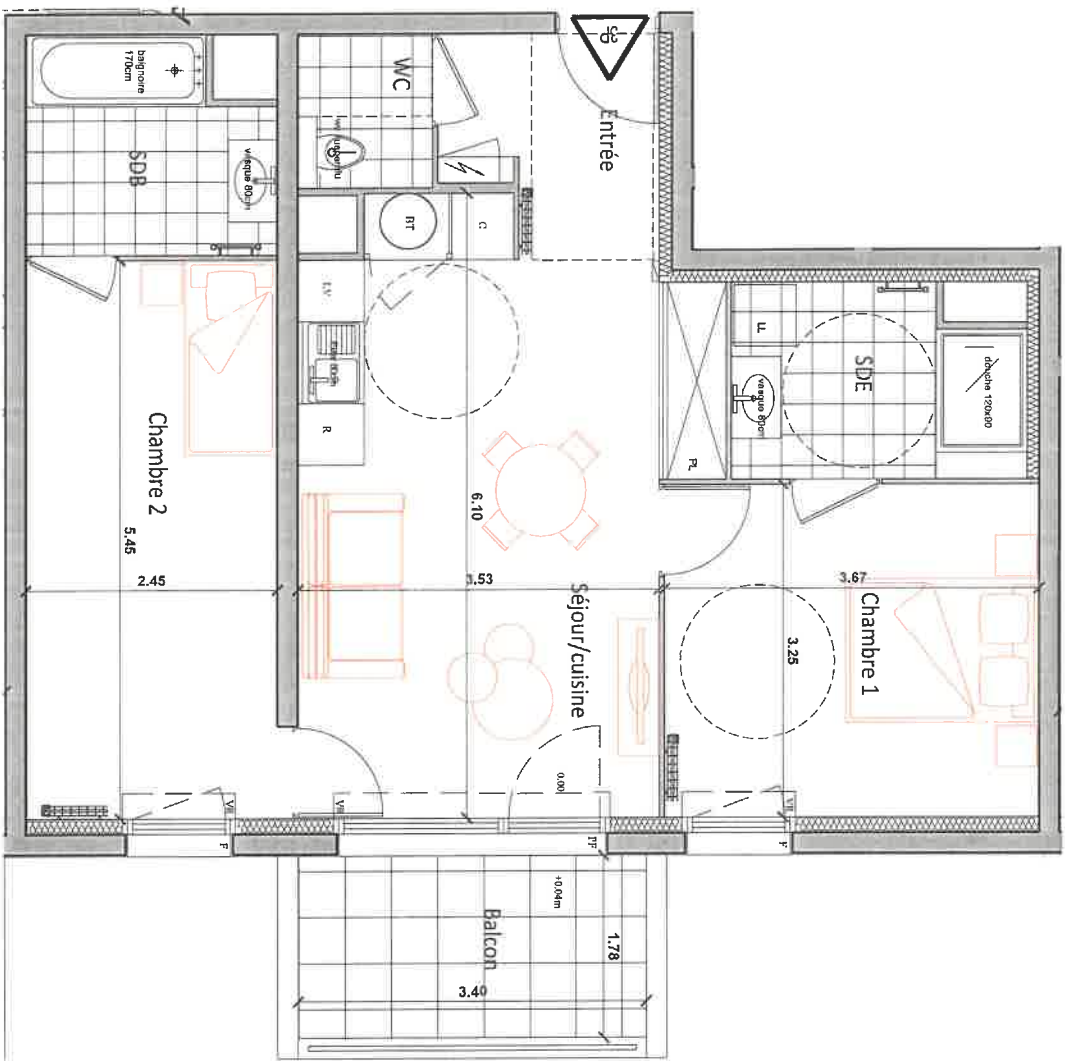


ECHELLE : 1/50ème

NOTA :  
 Le présent document expose la figure et les dispositions générales de l'appartement. Des variations peuvent intervenir en fonction des nécessités techniques et des tolérances d'exécution, tant en ce qui concerne les dimensions libres que les équipements.  
 Les installations, barbacane, descentes EP, trappes de visite ou gaine technique, cornues et volets roulants ne sont pas systématiquement figurés. Les équipements intégrés indiquent la position de passage des fluides mais ne sont pas fournis. Les soffites, faux-plafonds ne sont pas nécessairement figurés.  
 Les surfaces de placard sont incluses dans les pièces attenantes. Le mobilier n'est pas fourni.



LES TERRASSES  
 au Parc  
 91, Avenue Charles Peguy  
 45800 Saint-Jean de Braye

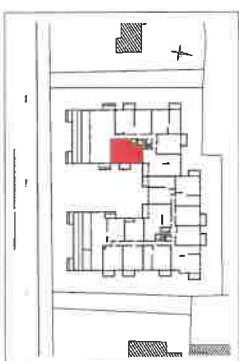

LOGEMENT 3 PIECES

BATIMENT	ETAGE	APPARTEMENT
A	3EME	A - 301

TABLEAU DES SURFACES HABITABLES

ENTREE	3,90 m <sup>2</sup>
SEJOUR/CUISINE	21,40 m <sup>2</sup>
CHAMBRE 1	11,90 m <sup>2</sup>
CHAMBRE 2	13,35 m <sup>2</sup>
SIDE	5,15 m <sup>2</sup>
SDB	4,84 m <sup>2</sup>
WC	1,96 m <sup>2</sup>
<b>TOTAL</b>	<b>62,50 m<sup>2</sup></b>

BALCON	6,00 m <sup>2</sup>
--------	---------------------

08.02.2022

INDICE : A