

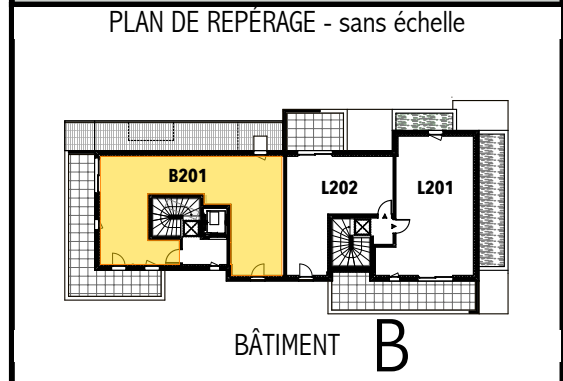


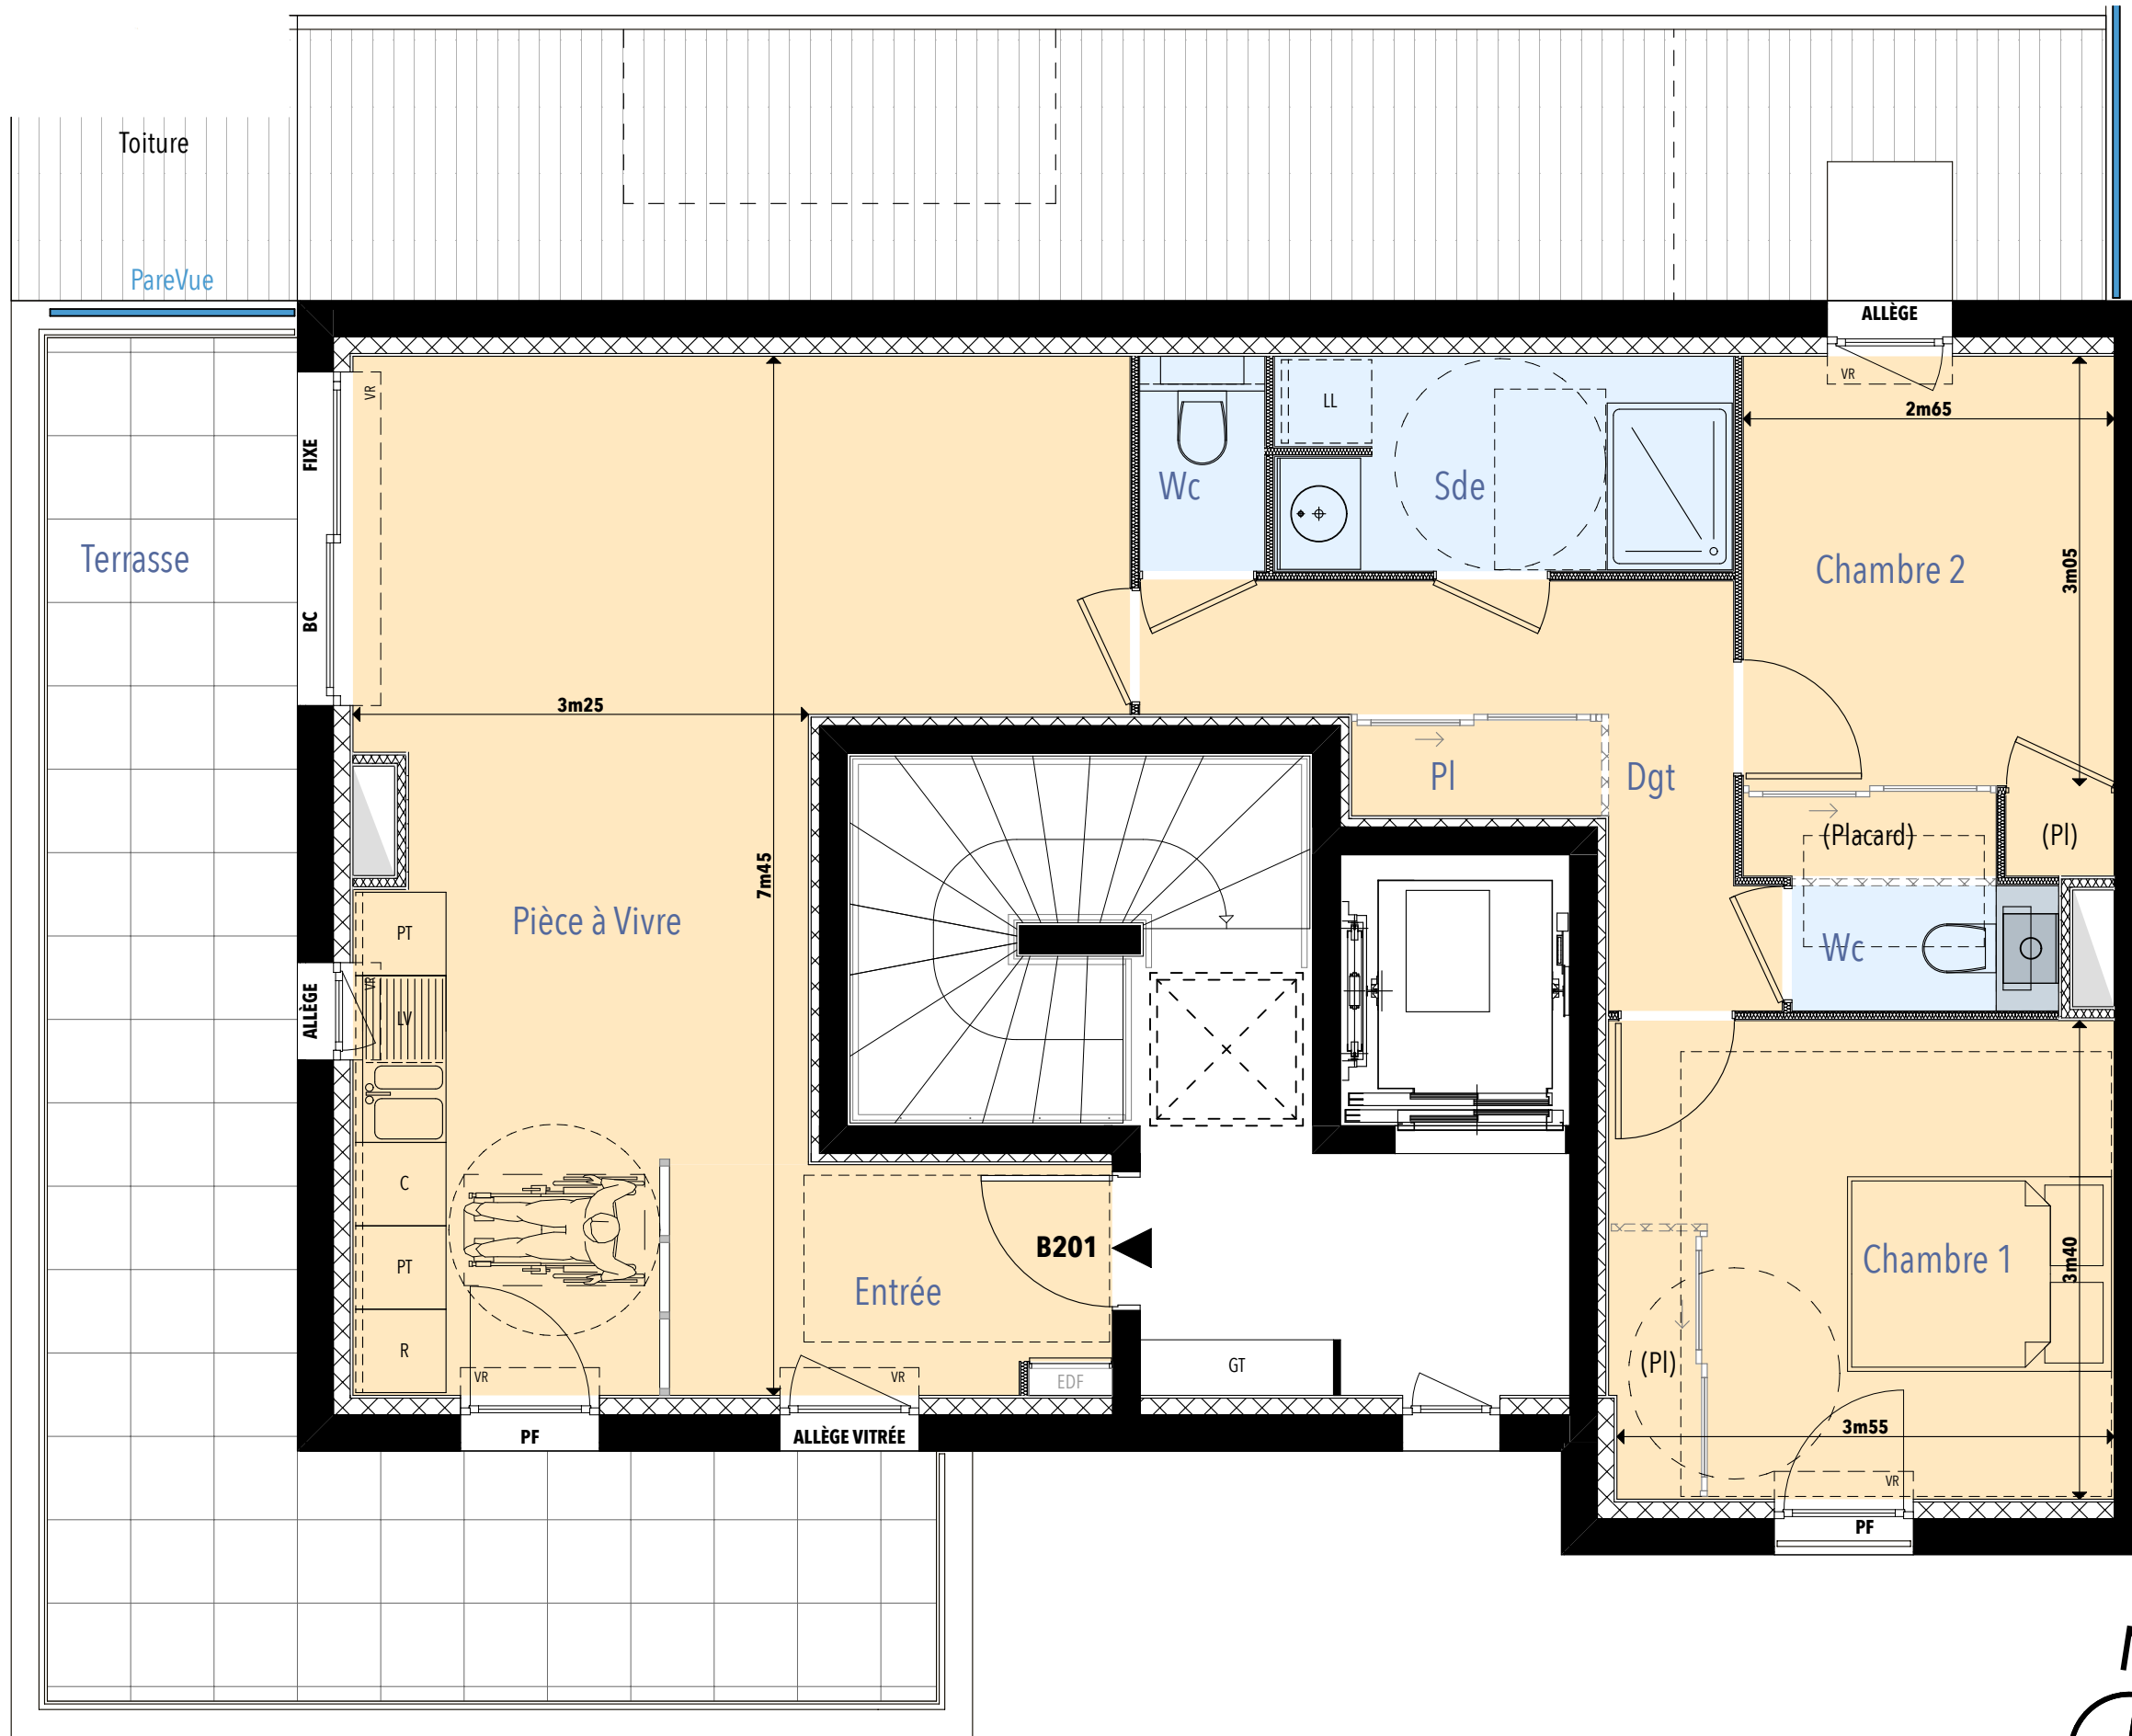

Type 3 - n° B201	Etage 2
Entrée	5,12m ²
Pièce à Vivre	28,30m ²
Dégagement	6,38m ²
Placard	1,22m ²
Wc	1,39m ²
Salle d'Eau	5,11m ²
Chambre 1 + Placard	12,46m ²
Chambre 2 + Placards	9,99m ²
Wc Chambres	1,73m ²
Type 3 - n° B201	71,70m²
Terrasse	25,94m ²

LÉGENDES	Soffite
	ALLÈGE : Allège pleine
	BC : Baie Coulissante
	PF : Porte-Fenêtre
	VR : Volet Roulant
	LL : Lave-Linge
	SL : Sèche-Linge
	LV : Lave-Vaisselle
	R : Réfrigérateur
	C : Cuisson
	PT : Plan de Travail

Février 2022	ECHELLE GRAPHIQUE
Indice 0	0 1 2m

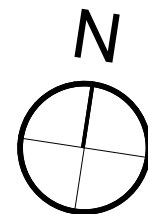

NOTA

*** Le présent plan est établi sur la base du Permis de Construire.

*** Les poutres, soffites, faux-plafonds n'apparaissent pas systématiquement sur les plans.

*** Les appareils ménagers, le mobilier, etc... ne figurent qu'à titre indicatif et ne sont pas fournis.

*** Les prises TV et radiateurs sont indiqués à titre indicatif également et leur positionnement peut être modifié pour des raisons techniques ou administratives.

*** Des modifications sont susceptibles d'être apportées aux aménagements en fonction des nécessités techniques, administratives et/ou réglementaires.

*** Seuls les plans déposés au rang des minutes du notaire font foi.