


**LEGENDE**

- VR : Voler roulant
- F : Fenêtre
- PF : Porte-fenêtre
- BT : Ballon Thermodynamique
- PL : Placard
- R : Réfrigérateur
- C : Plaque de Cuisson/Four
- LL : Lave Linge
- LV : Lave Vaisselle
- MO : Micro onde prise à 1.80m
- ☐ : Tableau électrique
- ▨ : Scelfie et faux-plafond

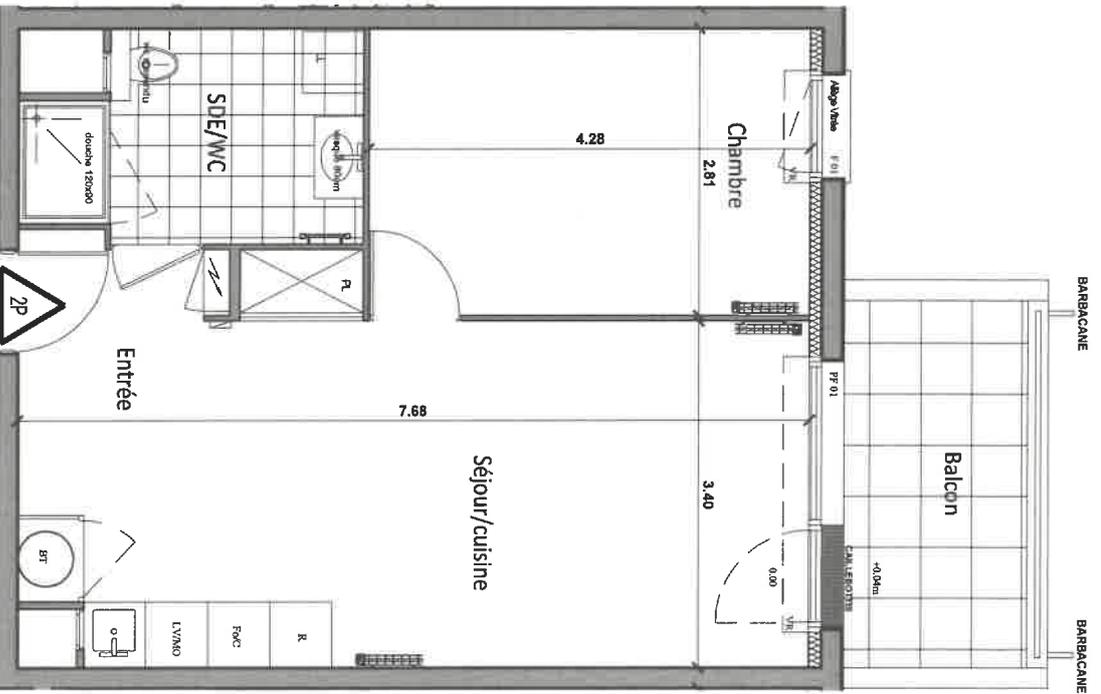


ECHELLE : 1/50ème

**NOTA:**  
 Le présent document expose la figure et les dispositions générales de l'appartement. Des variations peuvent intervenir en fonction des nécessités techniques et des tolérances d'exécution, tant en ce qui concerne les dimensions libres que les équipements.  
 Les canalisations, balneaires, descentes EP, trappes de visite sur grilles techniques, convecteurs et volets roulants ne sont pas systématiquement figurés. Les équipements ménagers indiquent la position de passage des fluides mais ne sont pas fournis. Les scelfies, faux-plafonds ne sont pas nécessairement figurés.  
 Les surfaces de placard sont incluses dans les pièces attenantes. Le mobilier n'est pas fourni.



**LES TERRASSES**  
*des Pyrénées*  
 91, Avenue Charles Peguy  
 45800 Saint-Jean de Braye

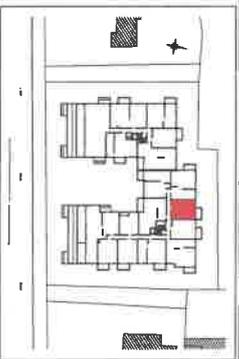

**LOGEMENT 2 PIECES**

BATIMENT	ETAGE	APPARTEMENT
B	3EME	B - 304

**TABLEAU DES SURFACES HABITABLES**

ENTREE	4,86 m <sup>2</sup>
SEJOUR/CUISINE	23,00 m <sup>2</sup>
CHAMBRE	11,90 m <sup>2</sup>
SDE/WC	6,24 m <sup>2</sup>
<b>TOTAL</b>	<b>46,00 m<sup>2</sup></b>

BALCON	6,30 m <sup>2</sup>
--------	---------------------

14.11.2022

INDICE : C