

MAITRE D'OUVRAGE

**LAMOTTE**

66 av. du Maine - Tour Héron Building  
Tél : 01 86 21 73 79  
75002 Paris - Cedex 14

**HÉRITAGE**

ARCHITECTE

TOLILA + GILLILAND  
ATELIER D'ARCHITECTURE  
35 rue Vergniaud  
75013 Paris

TYPE

T1

NIVEAU

R+3

BATIMENT

C

NUMERO

302

SURFACES HABITABLES

SURFACES ANNEXES

ENTREE	5.26 m <sup>2</sup>
SEJOUR + CUISINE	22.93 m <sup>2</sup>
SDE	6.00 m <sup>2</sup>
TOTAL	34.20 m <sup>2</sup>

LOGGIA	4.45 m <sup>2</sup>
--------	---------------------


DATE

28/02/2025

INDICE

A

PLAN DE LOCALISATION

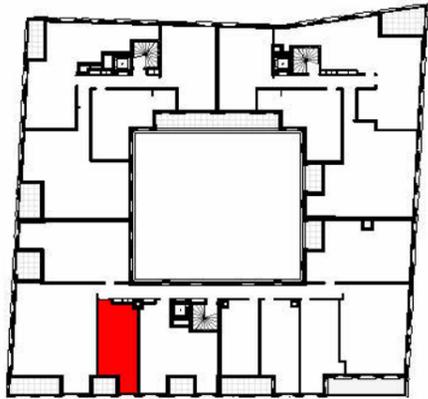


LEGENDE

PF	Porte-fenêtre	LV	Lave vaisselle		Soffite / faux-plafond
OF	Fenêtre ouvrant à la française	LL	Lave linge		Bac planté
FF	Fenêtre fixe	CUIS.	Cuisson		Dalle béton
AV	Allège vitrée	REF	Réfrigérateur		Plâtrage bois
VBM	Volet battant manuel	TR	Zone de tri		
GC	Garde-corps	C	Espace complémentaire		
PV	Pare-vue	PL	Placard		
HSPO	Hauteur sous poutre	ETEL	Tableau électrique		

PLAN DE VENTE

C302

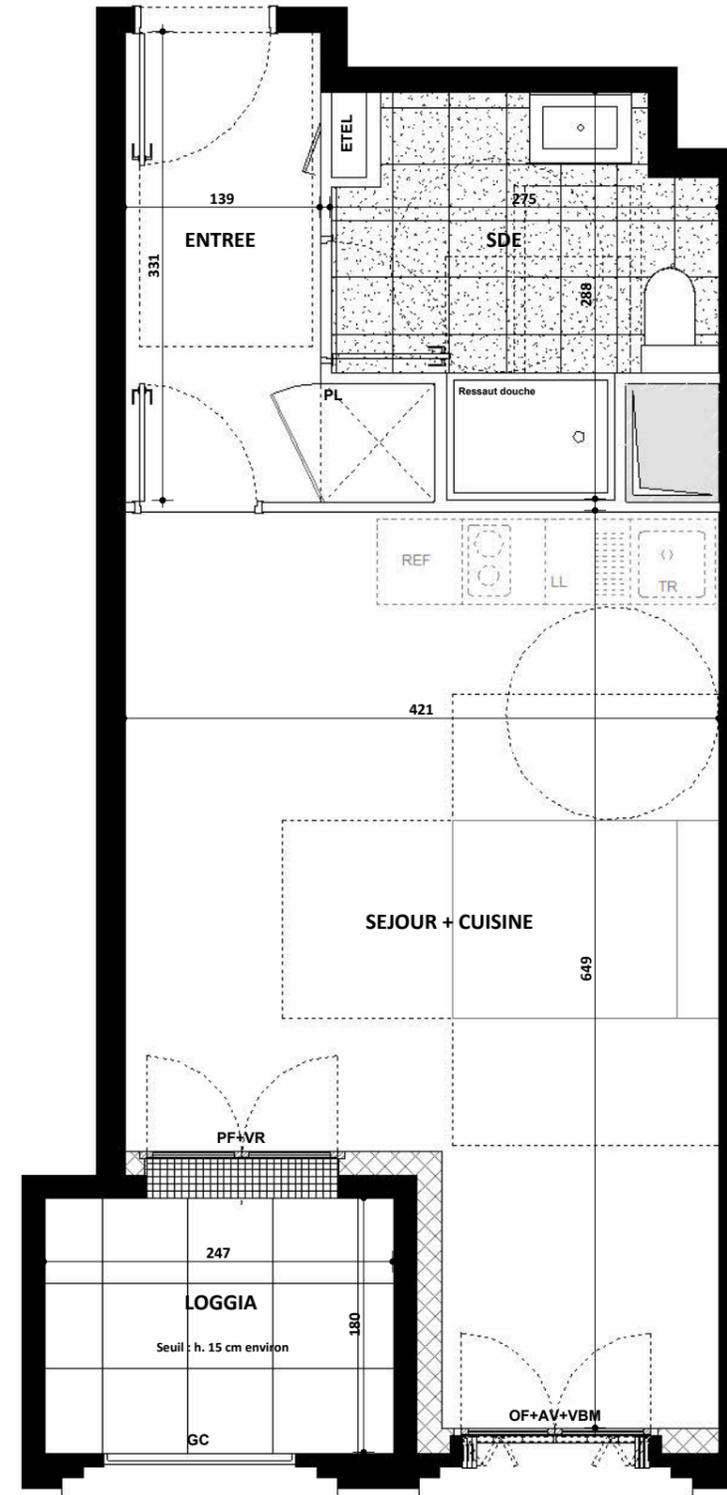

L'aménagement de la cuisine est donné à titre indicatif et son aménagement est laissé au soin de l'acquéreur. Les côtes, surfaces et hauteurs indiquées peuvent varier légèrement en fonction des impératifs de construction. Des modifications mineures de détails nécessaires pour des raisons d'ordre technique, réglementaire ou administratif pourront être apportées sur les plans.